


Juli 2019							
	MO.	DI.	MI.	DO.	FR.	SA.	SO.
27	1	2	3	4	5	6	7
28	8	9	10	11	12	13	14
29	15	16	17	18	19	20	21
30	22	23	24	25	26	27	28
31	29	30	31	1	2	3	4
32	5	6	7	8	9	10	11

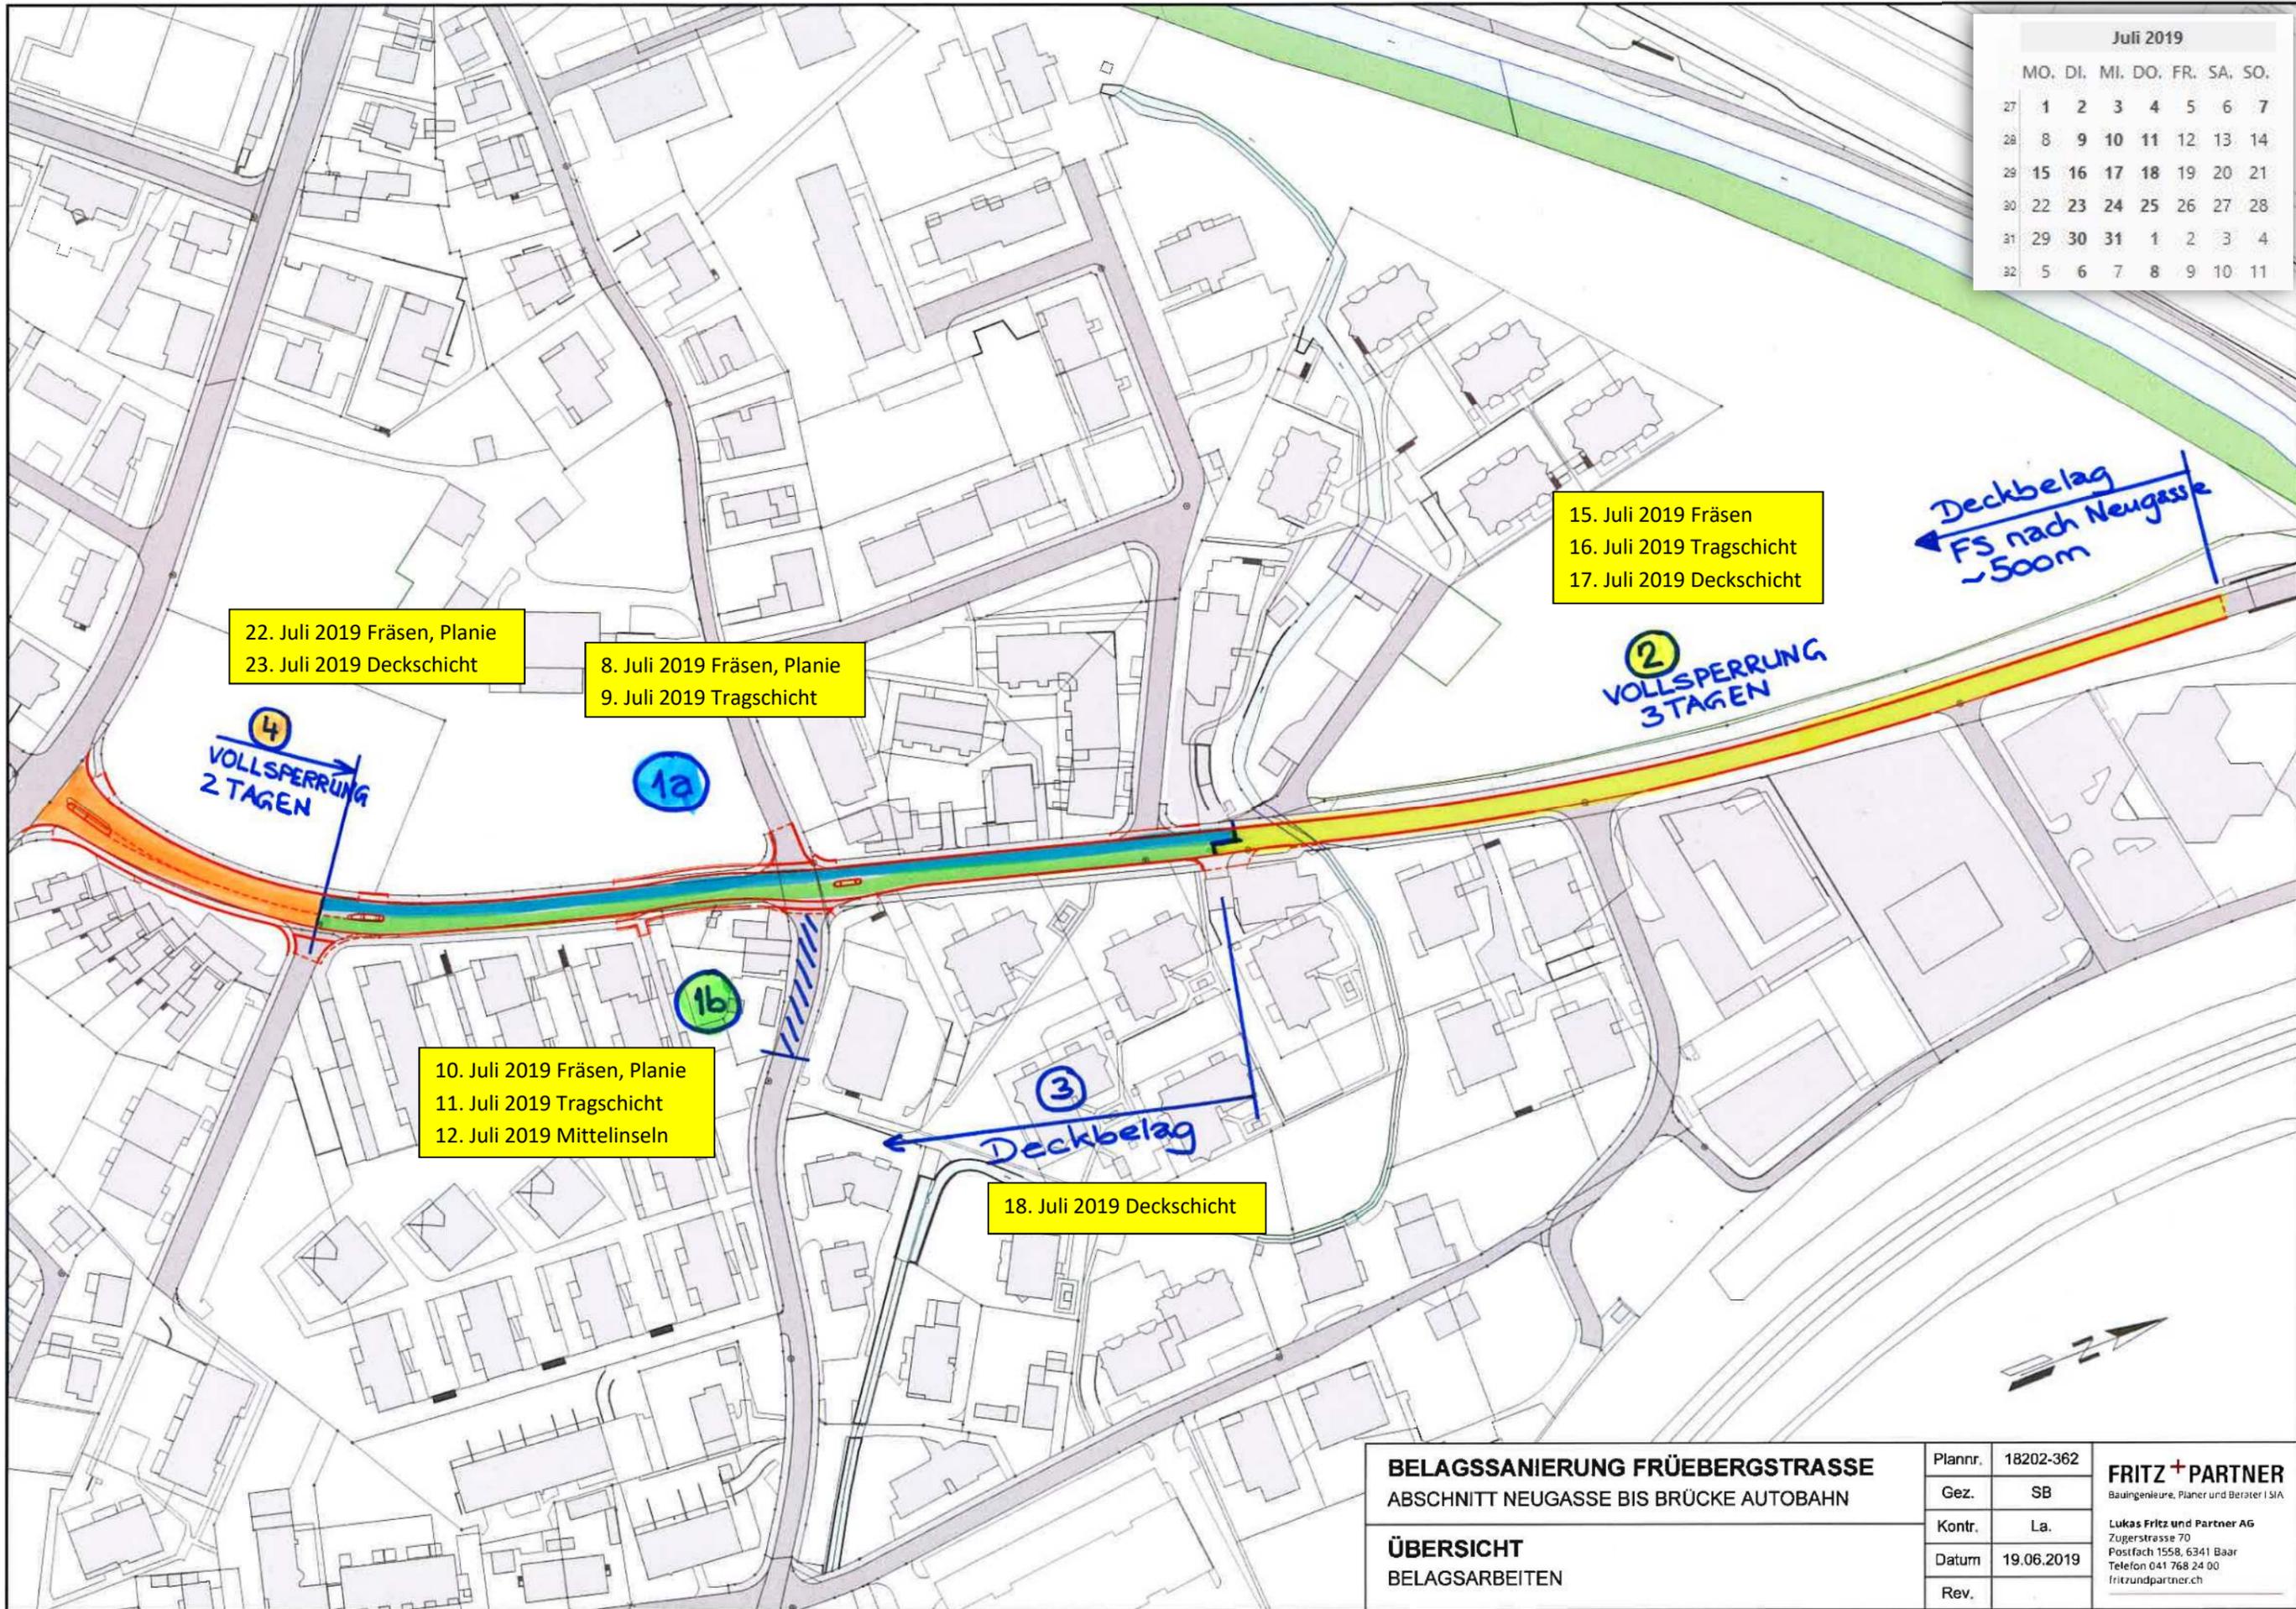

22. Juli 2019 Fräsen, Planie
23. Juli 2019 Deckschicht

8. Juli 2019 Fräsen, Planie
9. Juli 2019 Tragschicht

15. Juli 2019 Fräsen
16. Juli 2019 Tragschicht
17. Juli 2019 Deckschicht

④
VOLLSPERRUNG
2 TAGEN

②
VOLLSPERRUNG
3 TAGEN

10. Juli 2019 Fräsen, Planie
11. Juli 2019 Tragschicht
12. Juli 2019 Mittelinseln

18. Juli 2019 Deckschicht

Deckbelag
FS nach Neugasse
~500m

③
Deckbelag

BELAGSSANIERUNG FRÜEBERGSTRASSE
ABSCHNITT NEUGASSE BIS BRÜCKE AUTOBAHN
ÜBERSICHT
BELAGSARBEITEN

Plannr.	18202-362
Gez.	SB
Kontr.	La.
Datum	19.06.2019
Rev.	

FRITZ + PARTNER
Bauingenieure, Planer und Berater I SA
Lukas Fritz und Partner AG
Zugerstrasse 70
Postfach 1558, 6341 Baar
Telefon 041 768 24 00
fritzundpartner.ch