

ORDENTLICHER BEBAUUNGSPLAN UNTERFELD SÜD - BAUBEREICHE 3 UND 4

Situationsplan 1:500

Abteilung Planung/Bau Baar, 15. November 2022

Vom Gemeinderat verabschiedet am 15. November 2022

Vorprüfung durch die kantonale Baudirektion Zug, 5. Mai 2023

1. öffentliche Auflage im Erdgeschoss Rathausstr. 6 vom 9. November 2023 bis 11. Dezember 2023

Publiziert im Amtsblatt Bescheinigt von der Abteilung Planung/Bau

Von der Stimmböschung an der Urnenabstimmung beschlossen am

Der Gemeindepräsident: Die Gemeindegemeinschaft

2. öffentliche Auflage im Erdgeschoss Rathausstr. 6 vom bis

Publiziert im Amtsblatt Bescheinigt von der Abteilung Planung/Bau

Von der Baudirektion genehmigt am:

Der Baudirektor:

32765 - 18.6.2024


VERBINDLICHER INHALT

Table with 3 columns: Symbol, Description, and Reference Number. Includes sections for PERIMETER, BEBAUUNG, FREIRAUM, ERSCHLISSUNG, PARKIERUNG UND ENTSORGUNG, and Freiraum.

SCHNITTE (INFORMATIVER INHALT)



Schnitt A, 1:1'000

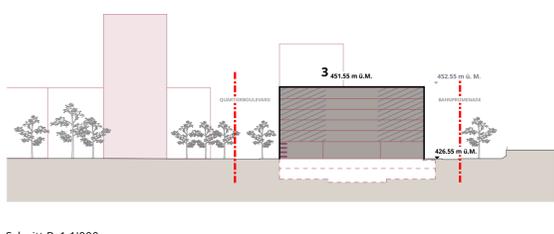

Schnitt B, 1:1'000

INFORMATIVER INHALT


Table with 3 columns: Symbol, Description, and Reference Number. Includes sections for Abgrenzung, Spezialbaulinie, Umlegung Göblikanal, and Abstellanlage.

Bearbeitung: Tim Accola

Das Druckdatum entspricht dem Erstellungsdatum.

Grundlagedaten

Die Daten der Fixpunkte, Grenzpunkte und Einzelpunkte sind nach den gültigen Genauigkeits- und Zuverlässigkeitsanforderungen der amtlichen Vermessung bestimmt.

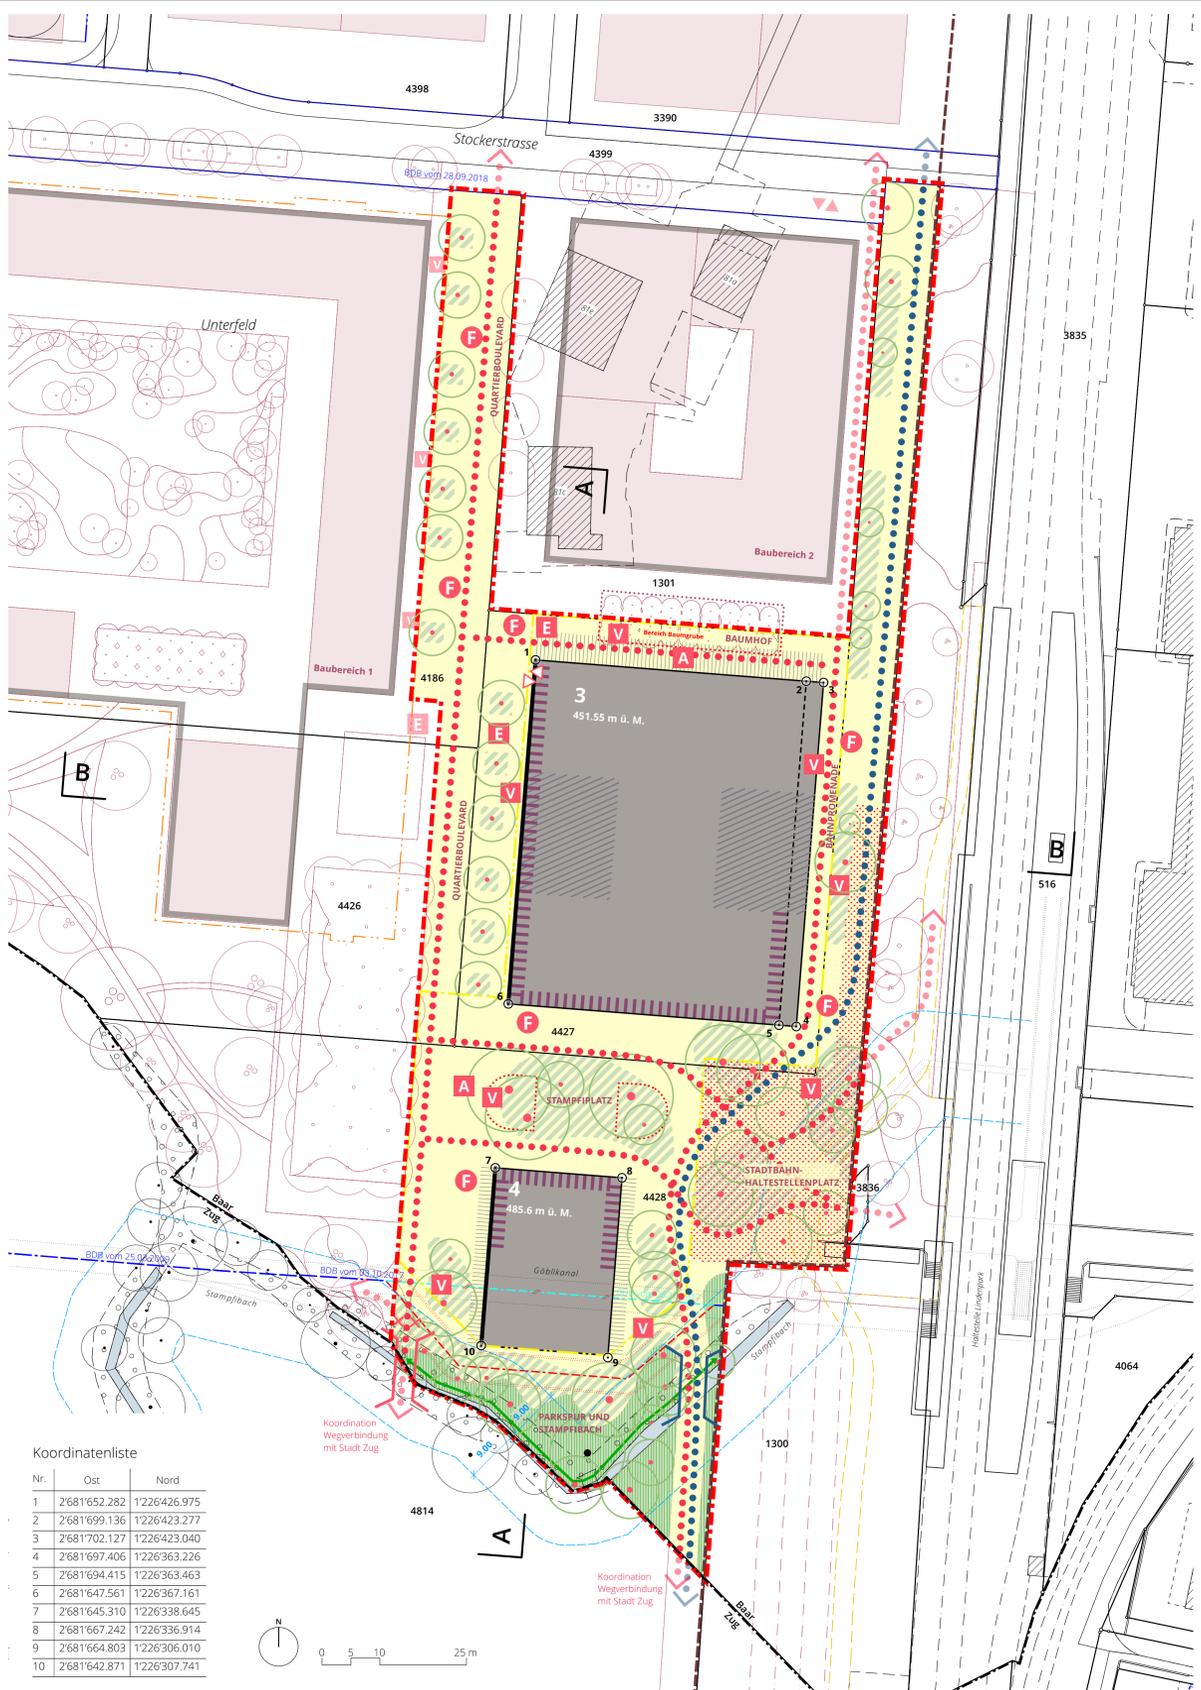

Koordinatenliste

Table with 4 columns: Nr., Ost, Nord, and coordinates for various points on the site plan.



BESTIMMUNGEN

- List of 46 numbered provisions detailing building regulations, zoning requirements, and environmental standards.