



NEUBAU DREIFACHTURNHALLE STERNMATT II, BAAR  
SITUATION 1:1000

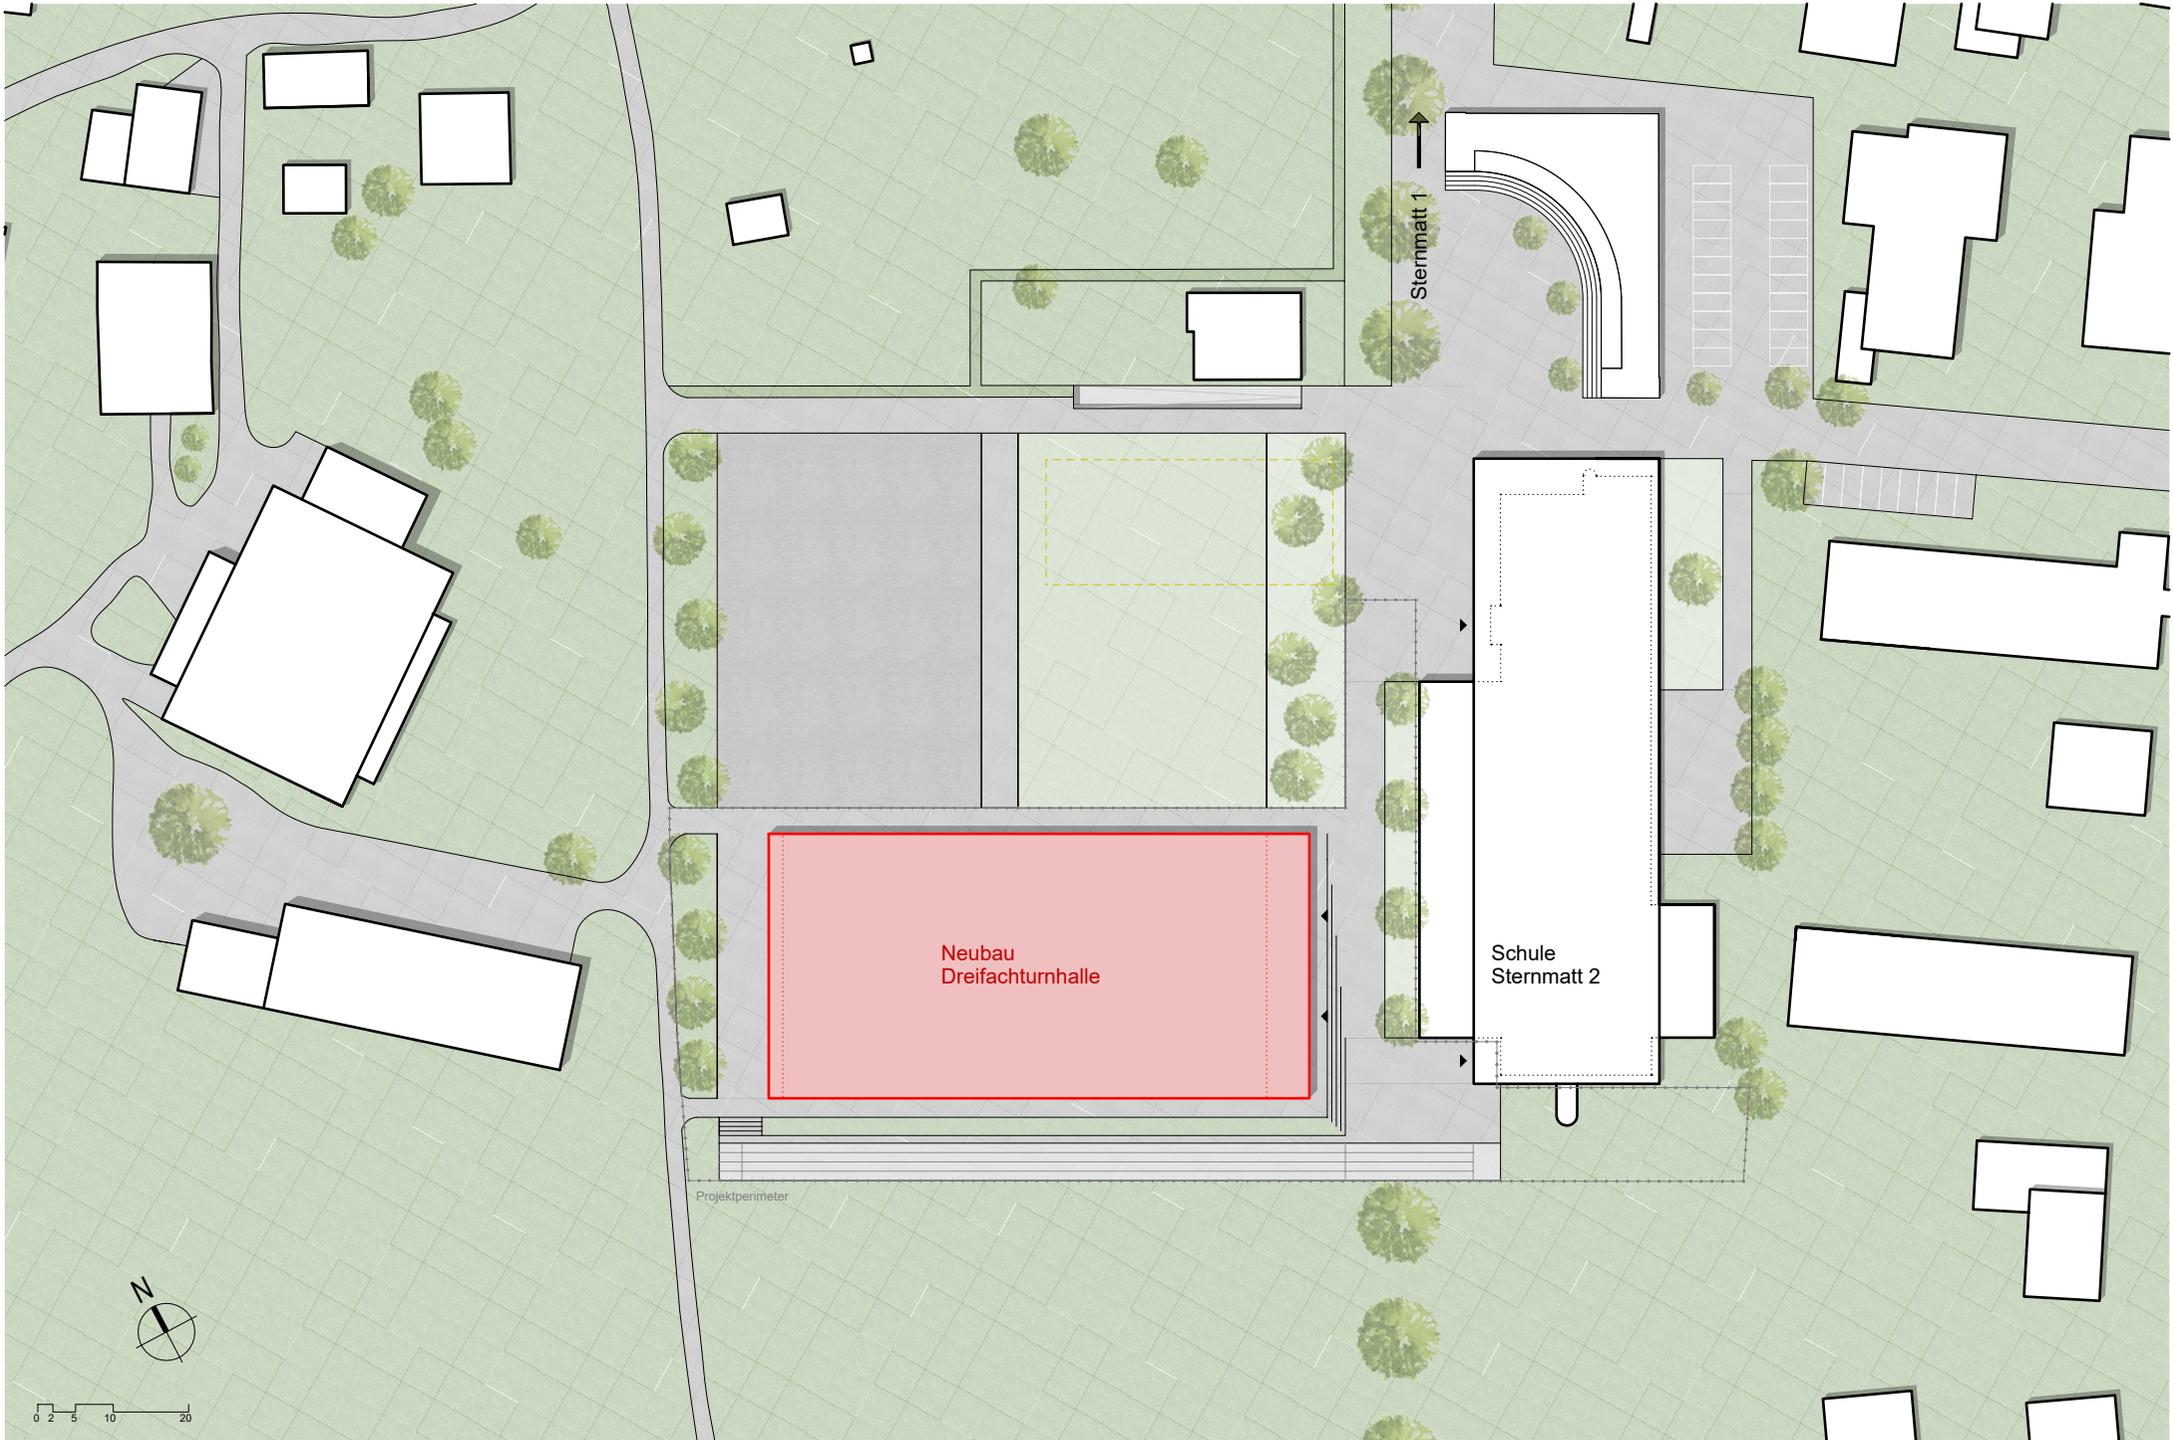

NEUBAU DREIFACHTURNHALLE STERNMATT II, BAAR  
ERDGESCHOSS 1:500

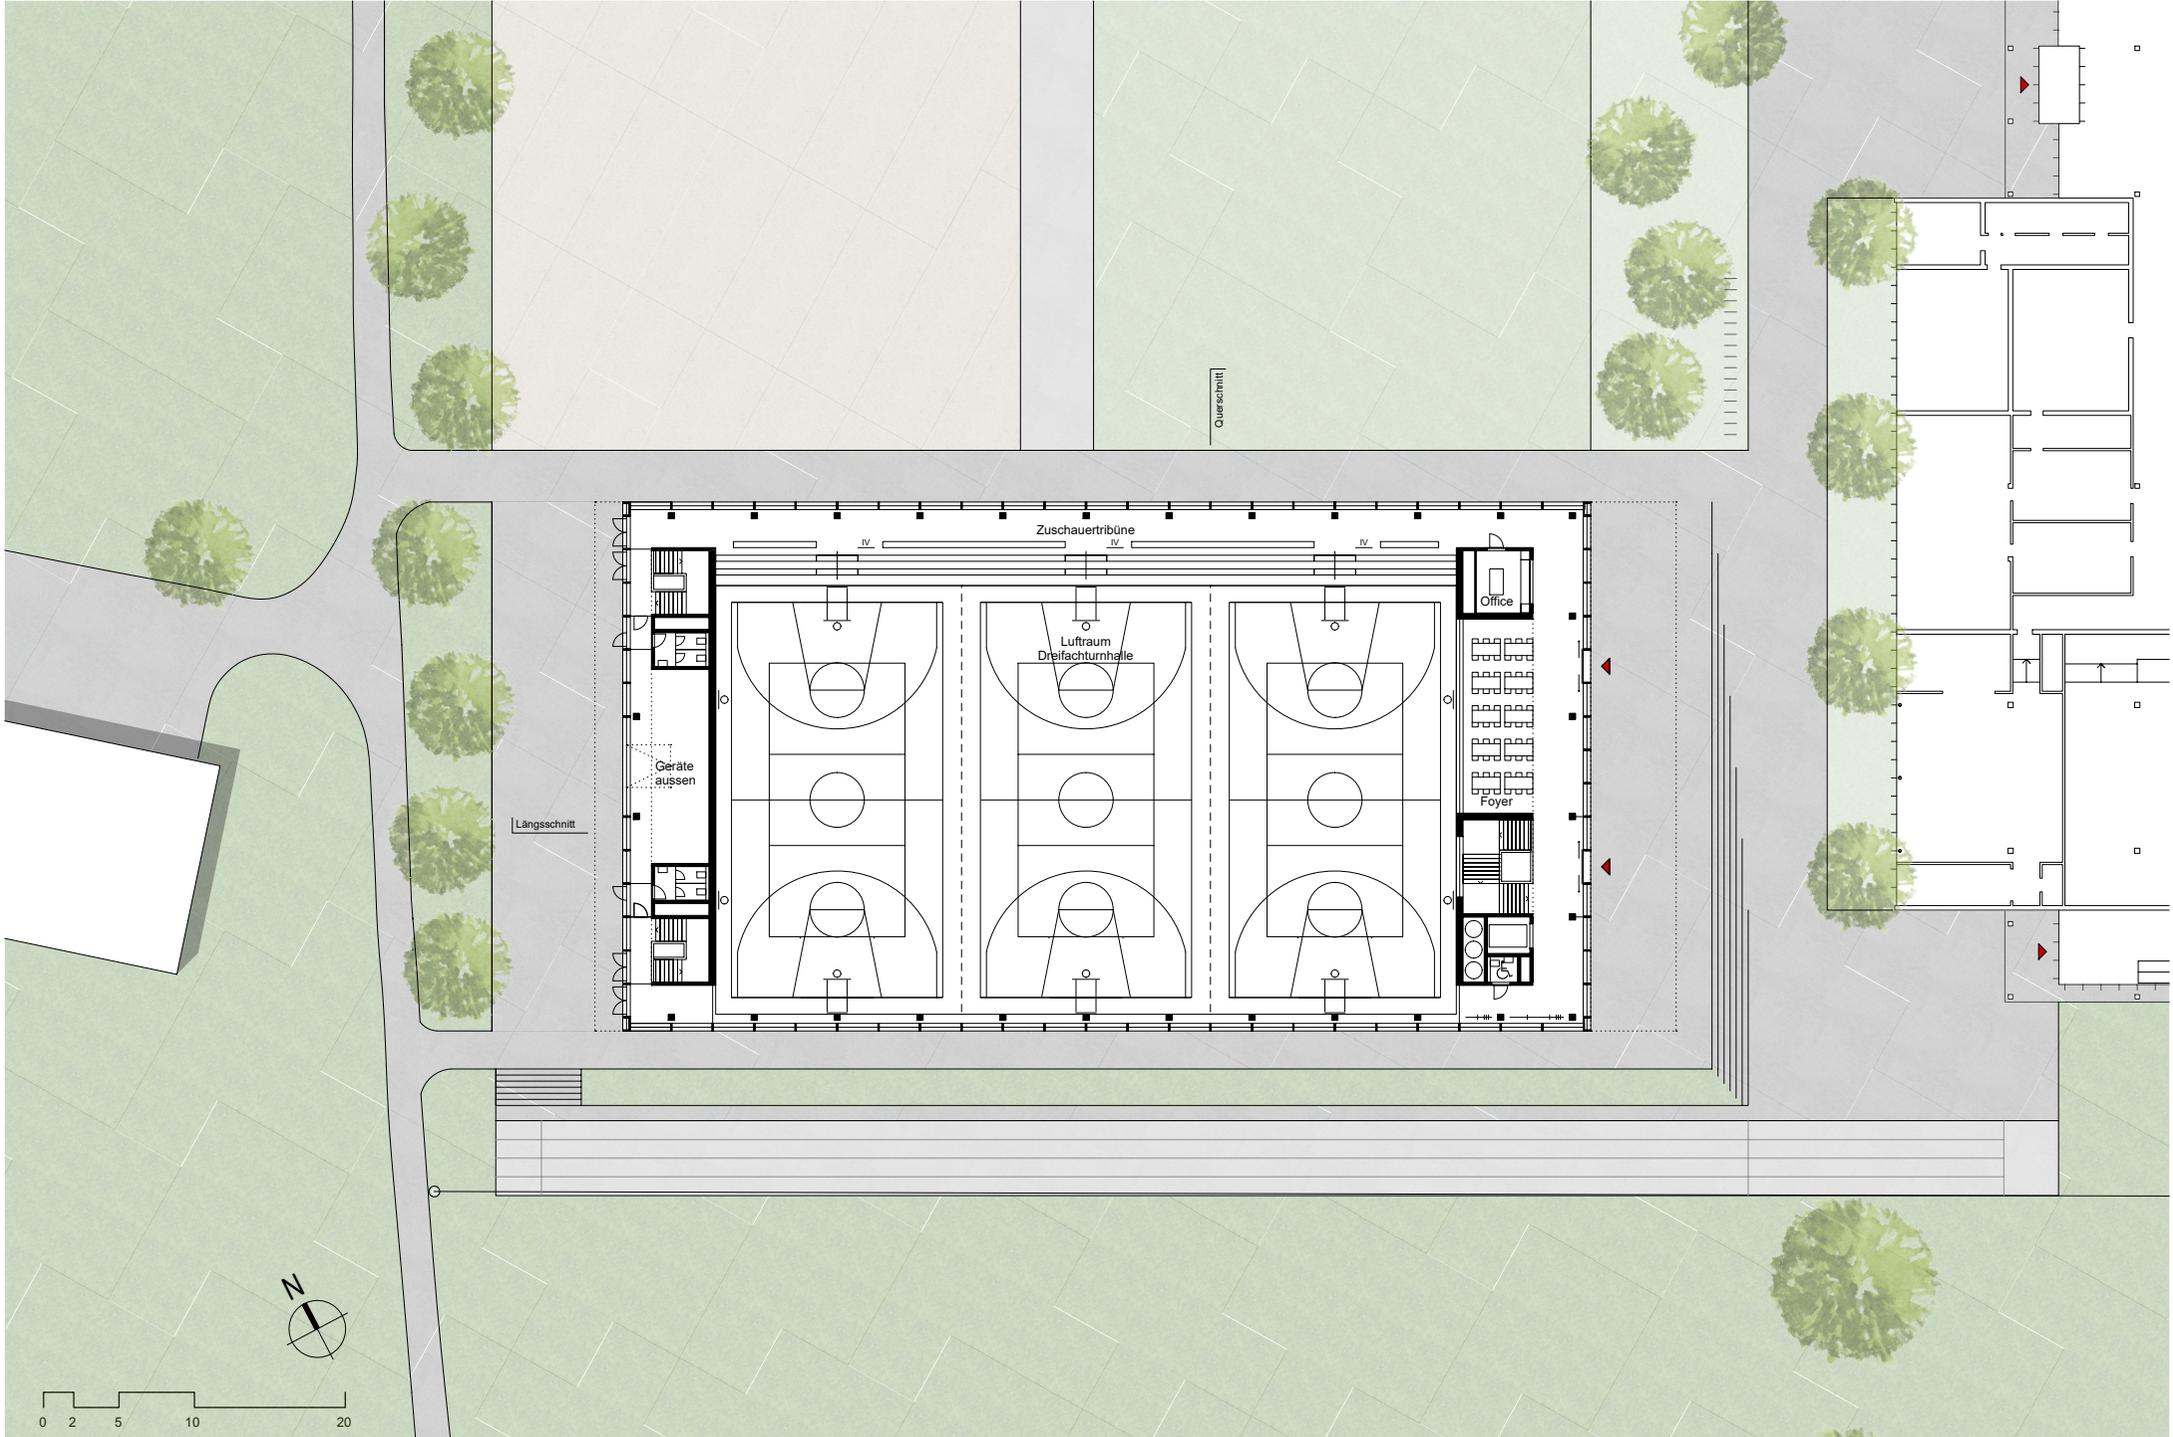

Querschnitt

Zuschauertribüne


Luftraum  
Dreifachturnhalle

Office


Foyer

Geräte  
ausser


Längsschnitt

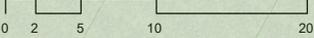


NEUBAU DREIFACHTURNHALLE STERNMATT II, BAAR  
UNTERGESCHOSS 1:500

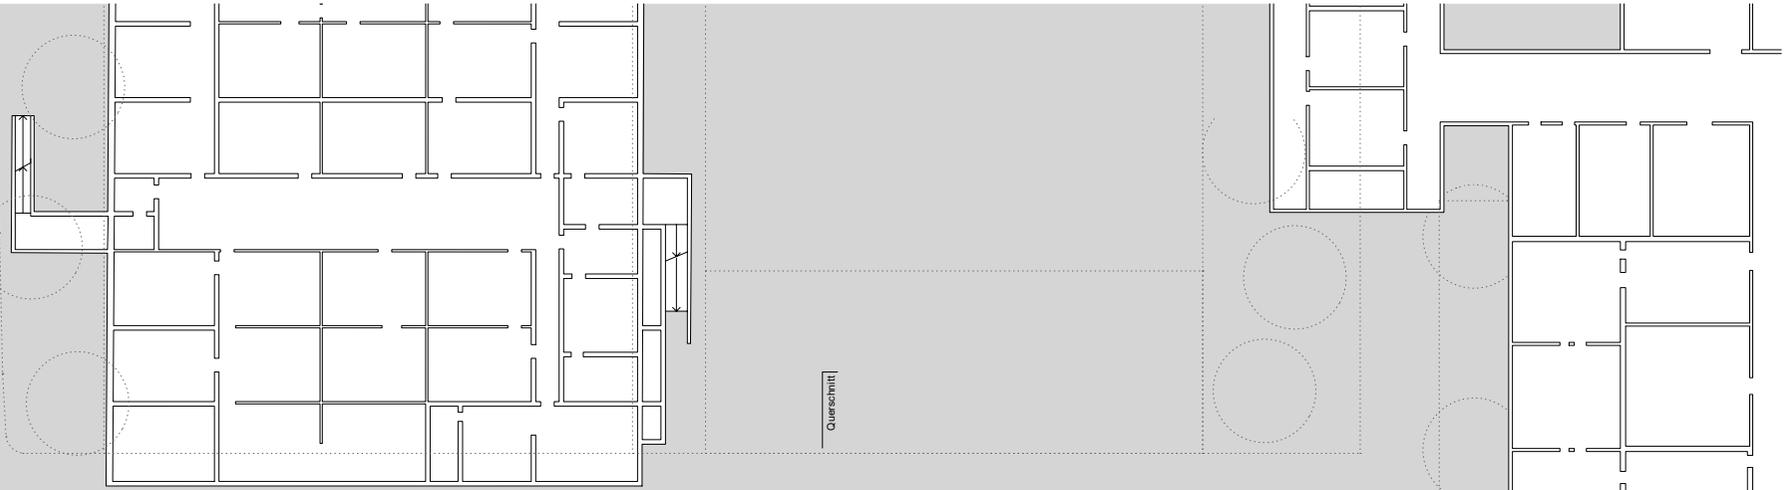


Längsschnitt

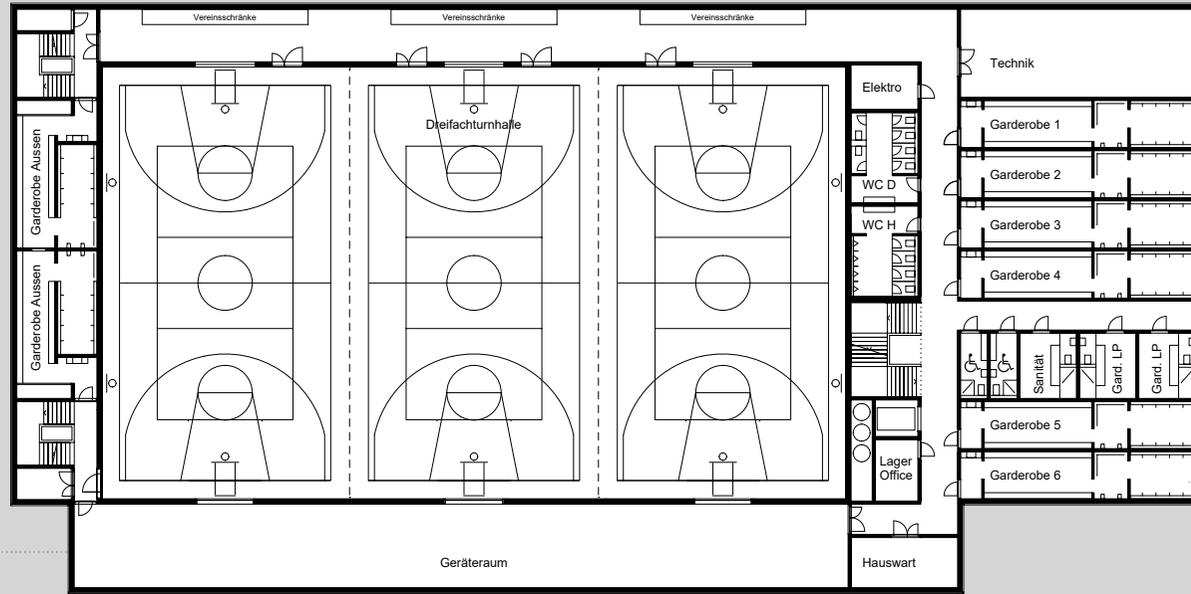


NEUBAU DREIFACHTURNHALLE STERNMATT II, BAAR  
SCHNITT / FASSADE 1:500

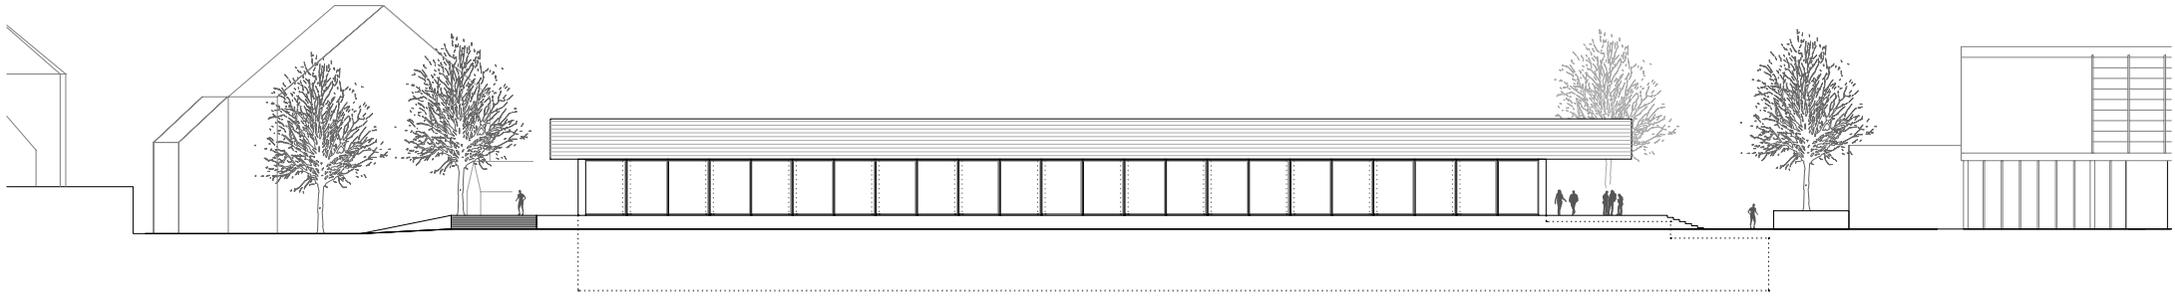


Fassade Süd

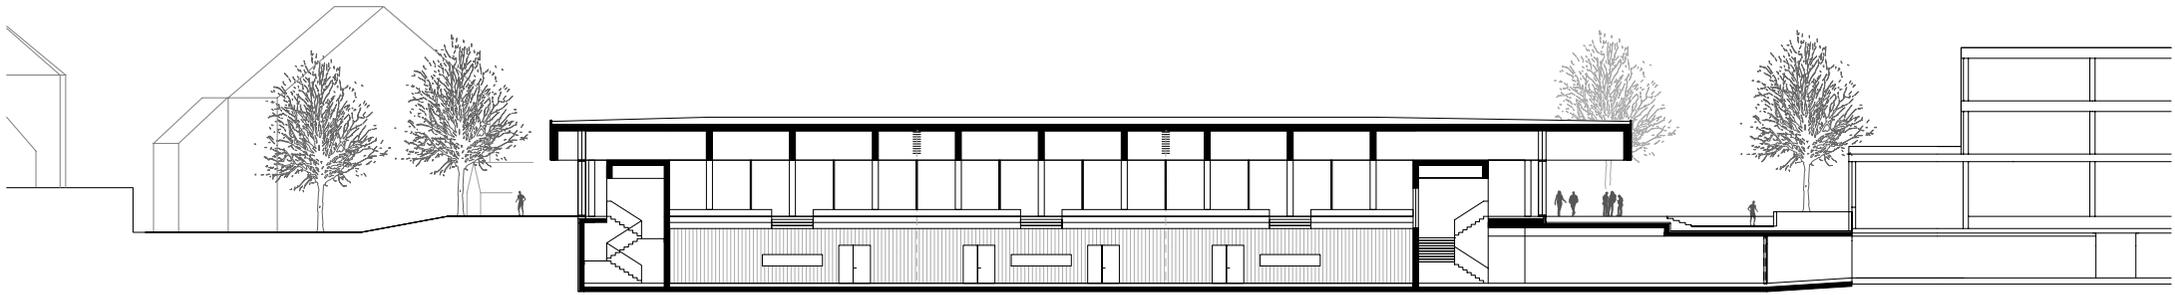


Längsschnitt

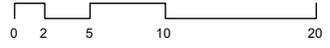

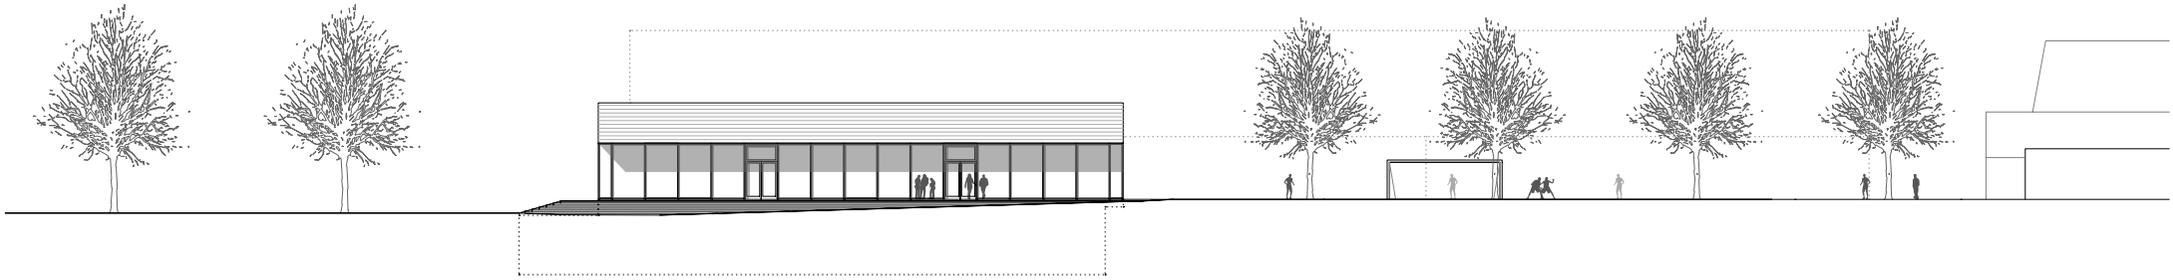

Fassade Ost

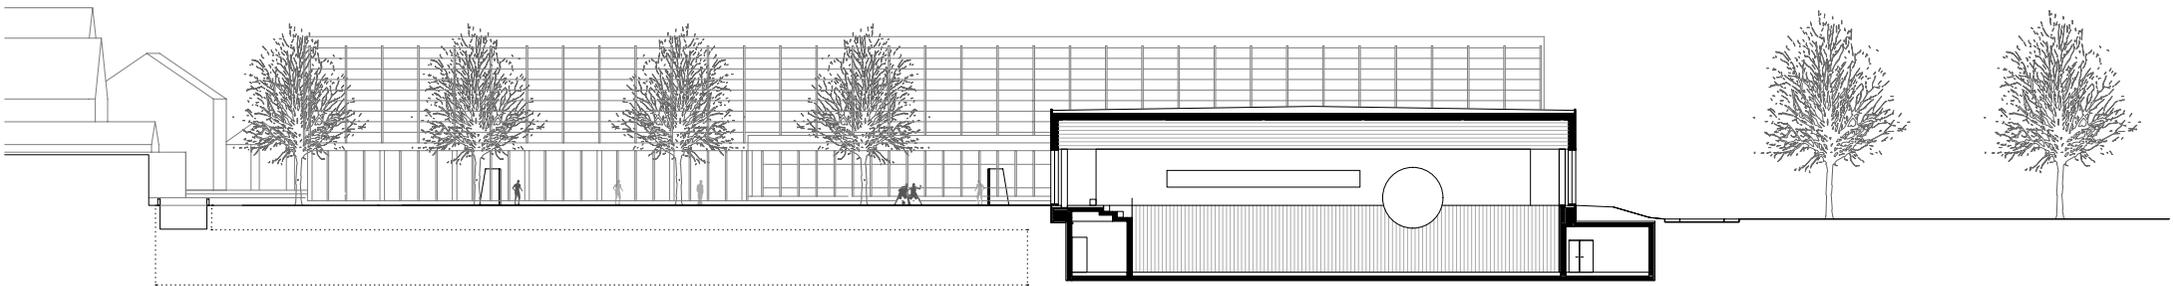

Querschnitt

