

430

Höhenlinien bestehendes Terrain Umgebung

430

Höhenlinien Baueingabe 1978

430

Höhenlinien angepasstes massgebendes Terrain
gemäss V PBG, Baurechtliche Begriffe und Vorschriften § 11 Massgebendes Terrain, Abs. 4

Bauherr:

Allreal Generalunternehmung AG, Lindbergh-Allee 1, 8152 Glattpark

Bauvorhaben:

Richtprojekt Bebauungsplan Baarermatte, Baar / GS 707

Plan:

Massgebendes Terrain

Architekt:

Roman Hutter Architektur GmbH, Werftstrasse 2, 6005 Luzern

Landschaftsarchitekt:

Fahrni Landschaftsarchitekten GmbH, Brünigstrasse 25, 6005 Luzern

Plan Nr.: 097-10-500-001

Gezeichnet: 27.03.23 tb

Geändert:

Status:

Planformat: 630/594

1:500

RHA

allreal

This topographic map illustrates the terrain of the Baarermatte area. It features three types of contour lines: solid grey lines for the existing terrain, dashed yellow lines for the 1978 building input, and solid red lines for the adapted mass-giving terrain. The map includes several buildings, some shaded in grey, and a network of roads including Grienbachstrasse, Baarermatte, and Goblischkanal. Elevation points are marked with numerical values such as 3888, 3866, 3863, 3868, 3861, 3860, 3854, 3859, 3858, 3857, 3856, 3855, 3864, 3823, 718, 707, 433.0, 435.0, 436.0, 437.0,499.0, 500.0. The map also shows a large area labeled 'BA-2020-020' and a small area labeled '1'.

1

Zugang Autolifte

2

Zugang Veloabstellraum

3

Besucherparkplätze Wohnen

4

Eingang Gewerbe

5

Eingang Wohnungen

6

Besucherparkplätze Gewerbe / Wohnen

7

Veloabstellplätze gedeckt

8

Veloabstellplätze ungedeckt

M

Mobilitätsturm

G

Gewerbegebäude

W1

Wohngebäude 1

W2

Wohngebäude 2

W3

Wohngebäude 3

W4

Wohngebäude 4

± 0.00 = OK fertig Boden Erdgeschoss Mobilitätsturm

433.80 m.ü.M.

± 0.00 = OK fertig Boden Erdgeschoss Gewerbe

431.00 m.ü.M.

± 0.00 = OK fertig Boden Erdgeschoss Wohnen 1

432.30 m.ü.M.

± 0.00 = OK fertig Boden Erdgeschoss Wohnen 2

433.00 m.ü.M.

± 0.00 = OK fertig Boden Erdgeschoss Wohnen 3

432.00 m.ü.M.

± 0.00 = OK fertig Boden Erdgeschoss Wohnen 4

432.70 m.ü.M.

Bauherr:

Allreal Generalunternehmung AG, Lindbergh-Allee 1, 8152 Glattpark

Bauvorhaben:

Richtprojekt Bebauungsplan Baarermatte, Baar / GS 707

Plan:

Situation

I:500



Architekt:

Roman Hutter Architektur GmbH, Werftstrasse 2, 6005 Luzern

Landschaftsarchitekt:

Fahrni Landschaftsarchitekten GmbH, Brünigstrasse 25, 6005 Luzern

RHA

Plan Nr. 097-10-500-002

Gezeichnet: 27.03.23 tb

Geändert:

Status:

Planformat: 630/594

allreal

Gebäudevolumen

Deck / Balkone / Lauben, frei auskragend

± 0.00 = OK fertig Boden Erdgeschoss Mobilitätsturm

433.80 m.ü.M.

± 0.00 = OK fertig Boden Erdgeschoss Gewerbe

431.00 m.ü.M.

± 0.00 = OK fertig Boden Erdgeschoss Wohnen 1

432.30 m.ü.M.

± 0.00 = OK fertig Boden Erdgeschoss Wohnen 2

433.00 m.ü.M.

± 0.00 = OK fertig Boden Erdgeschoss Wohnen 3

432.00 m.ü.M.

± 0.00 = OK fertig Boden Erdgeschoss Wohnen 4

432.70 m.ü.M.

Bauherr:

Allreal Generalunternehmung AG, Lindbergh-Allee 1, 8152 Glattpark

Bauvorhaben:

Richtprojekt Bebauungsplan Baarermatte, Baar / GS 707

Plan:

Katasterplan

1:500

Architekt:

Roman Hutter Architektur GmbH, Werftstrasse 2, 6005 Luzern

Landschaftsarchitekt:

Fahrni Landschaftsarchitekten GmbH, Brünigstrasse 25, 6005 Luzern

Plan Nr.: 097-10-500-003

Gezeichnet: 27.03.23 tb


Geändert:

Status:

Planformat: 630/594

RHA

allreal

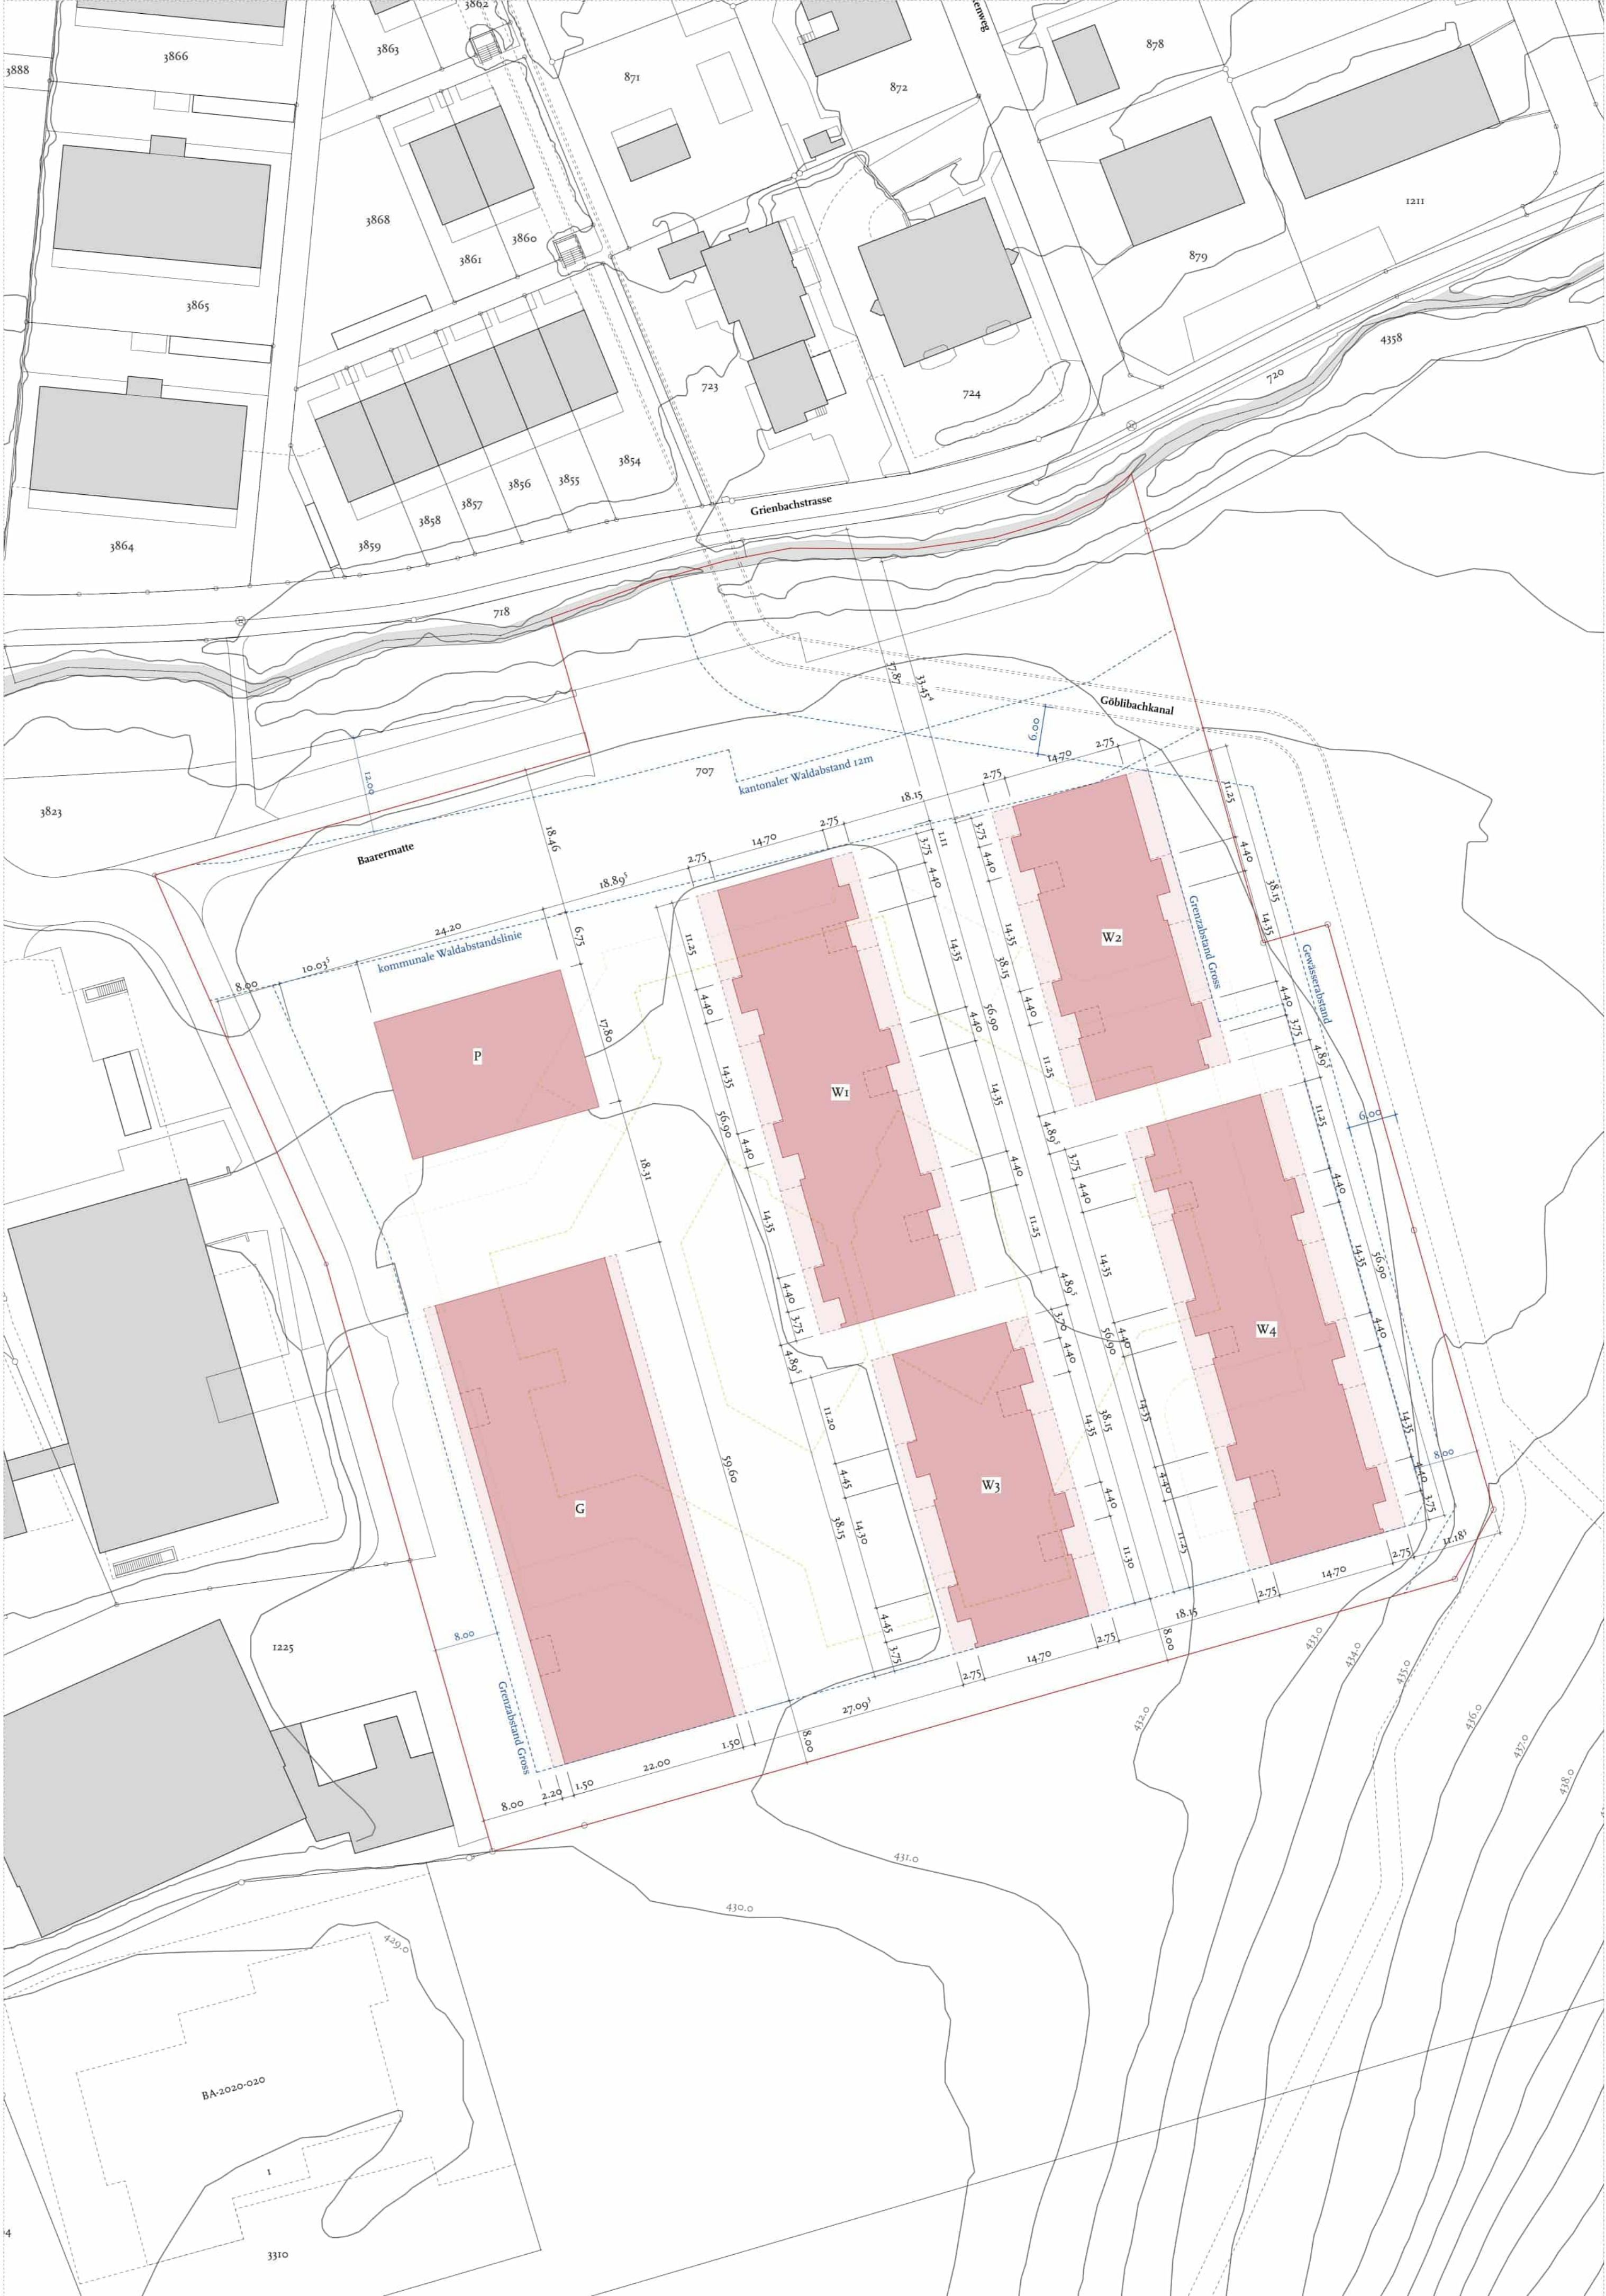








RHA

allreal








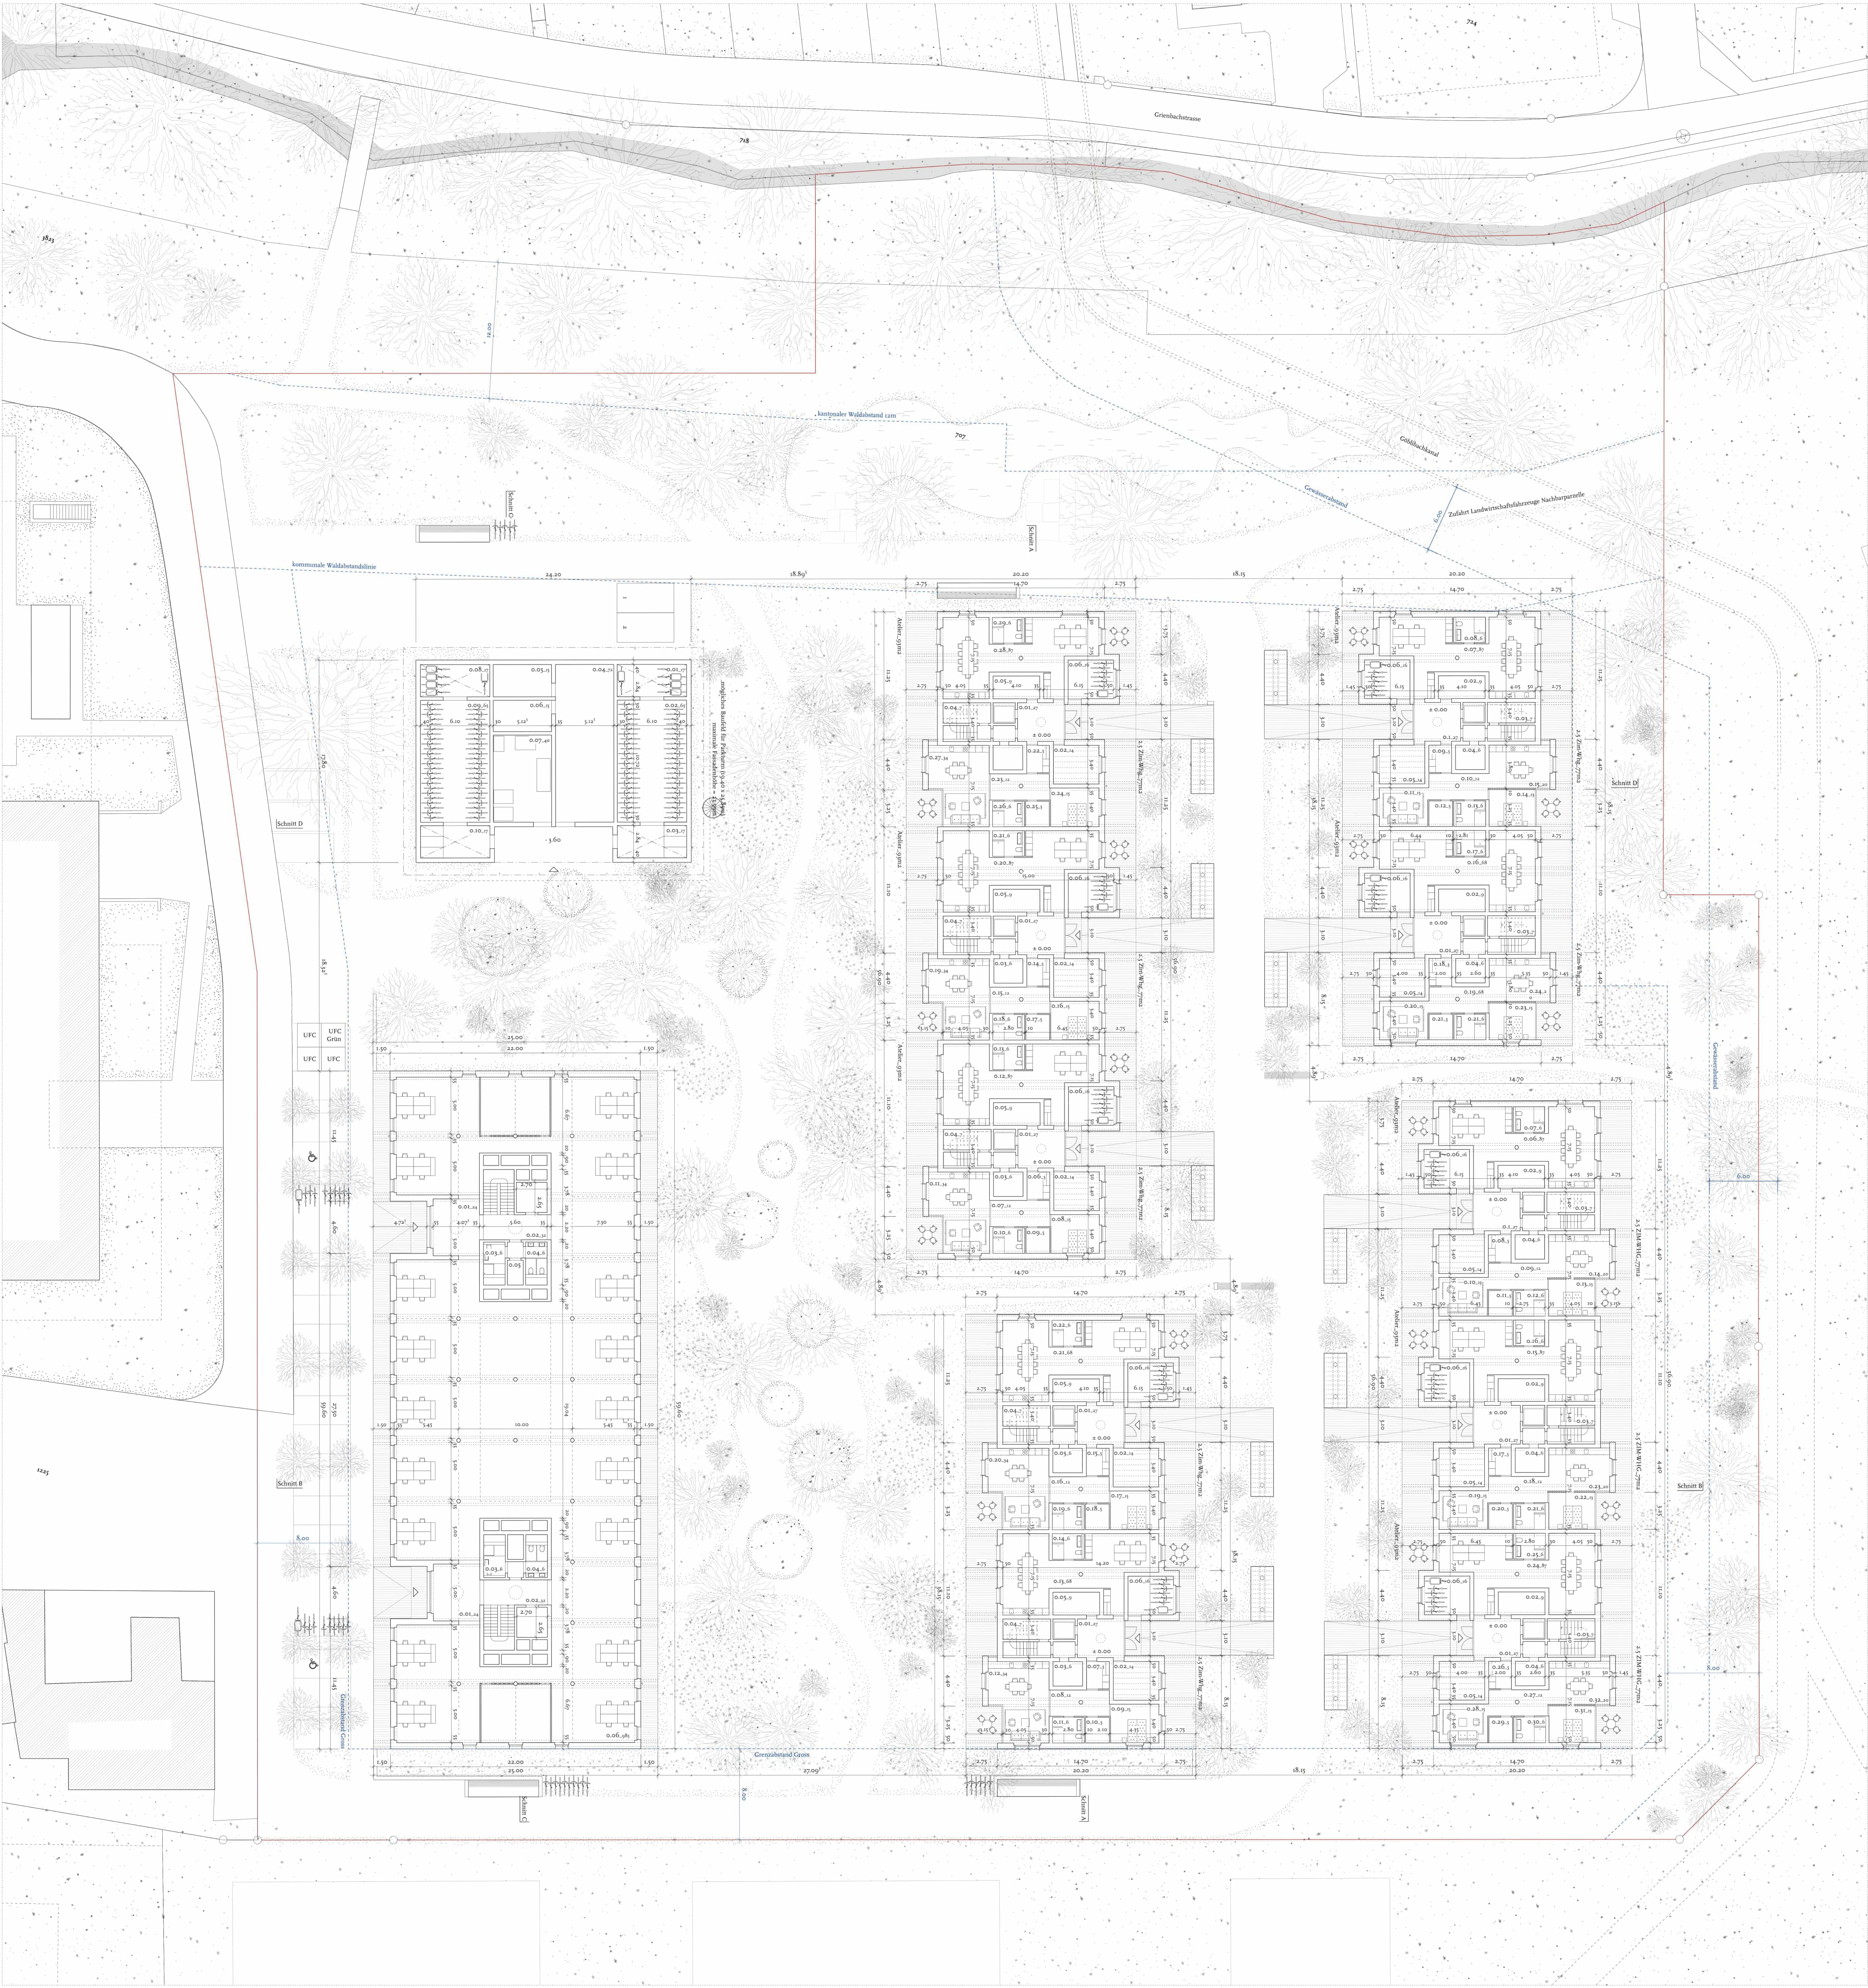

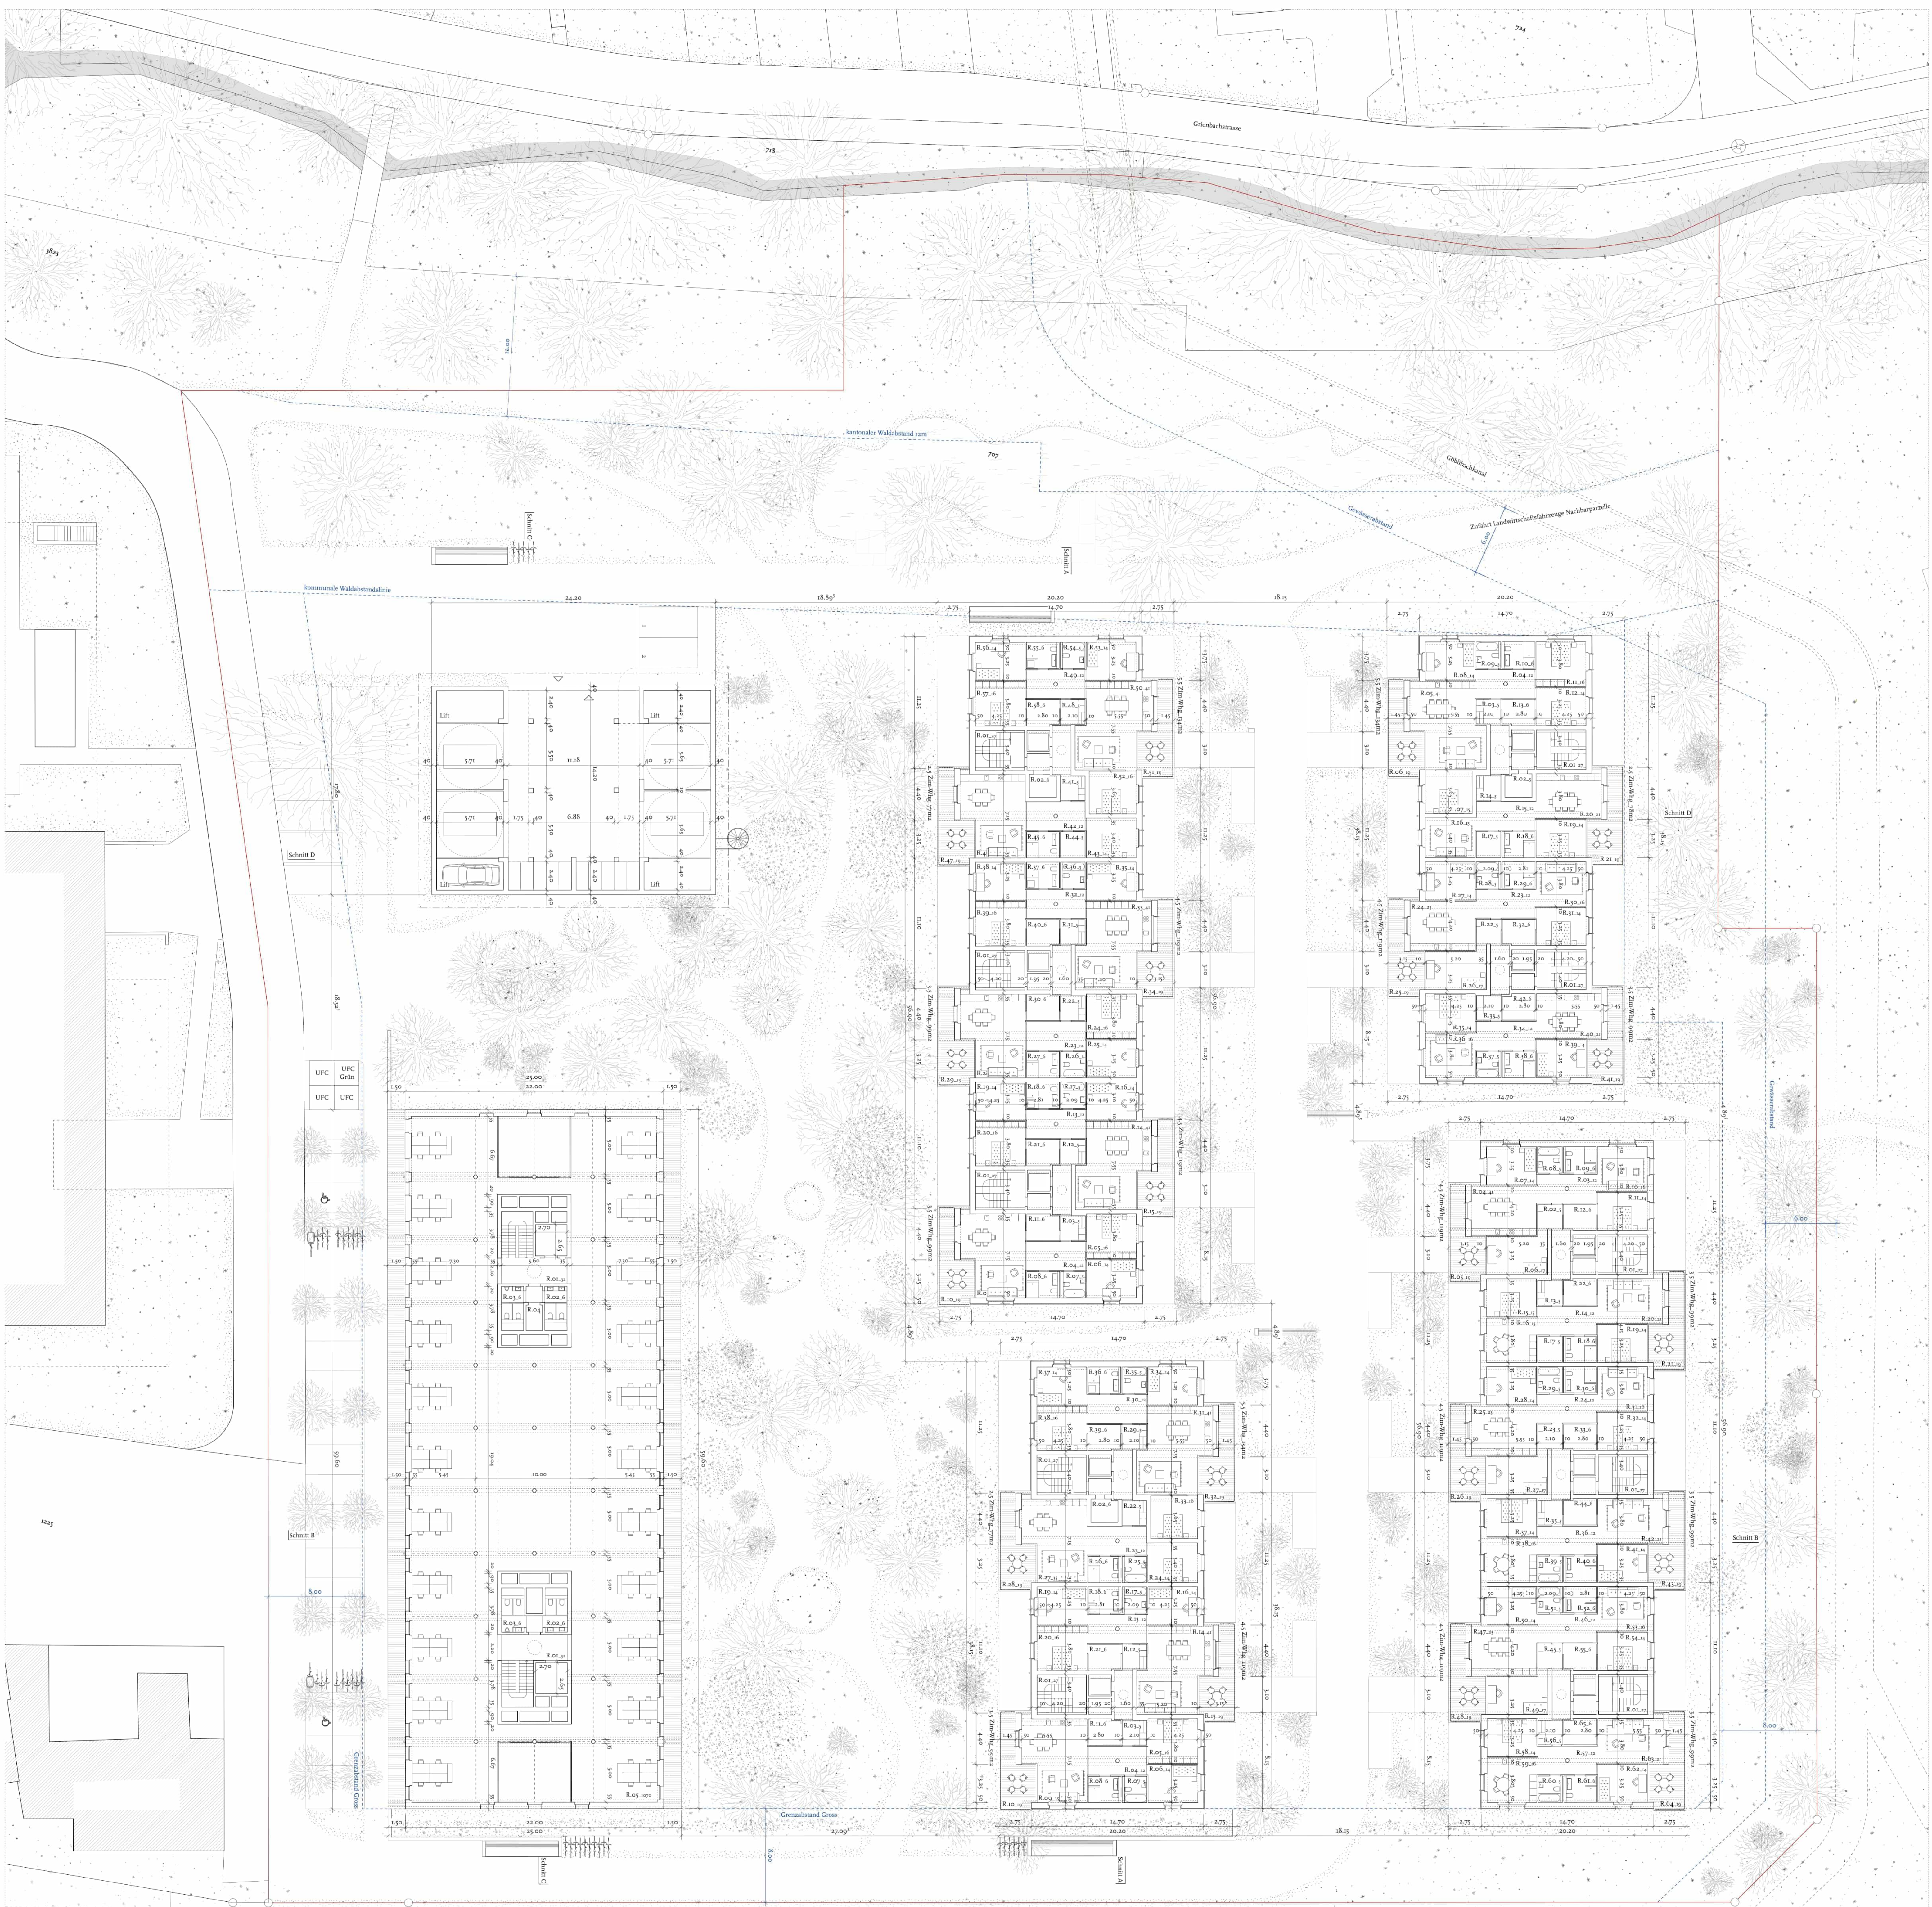


[illegible]

LIEGEMEIN	35 ZIMM/WHG 59 m ²	4,5 ZIMM/WHG 119 m ²	2,5 ZIMM/WHG 77 m ²	15 ZIMM/WHG 90 m ²	
Eingang	FF: 100% FF: 100%	Eingang	FF: 100% FF: 100%	Eingang	FF: 100% FF: 100%

ALLEGEMEIN	55 ZIM/WHG 90 ma	2,5 ZIM/WHG 77 ma	4,5 ZIM/WHG 119 ma	15 ZIM/WHG 99 ma
Treppehaus / Lift	Eingang	Eingang	Eingang	Eingang
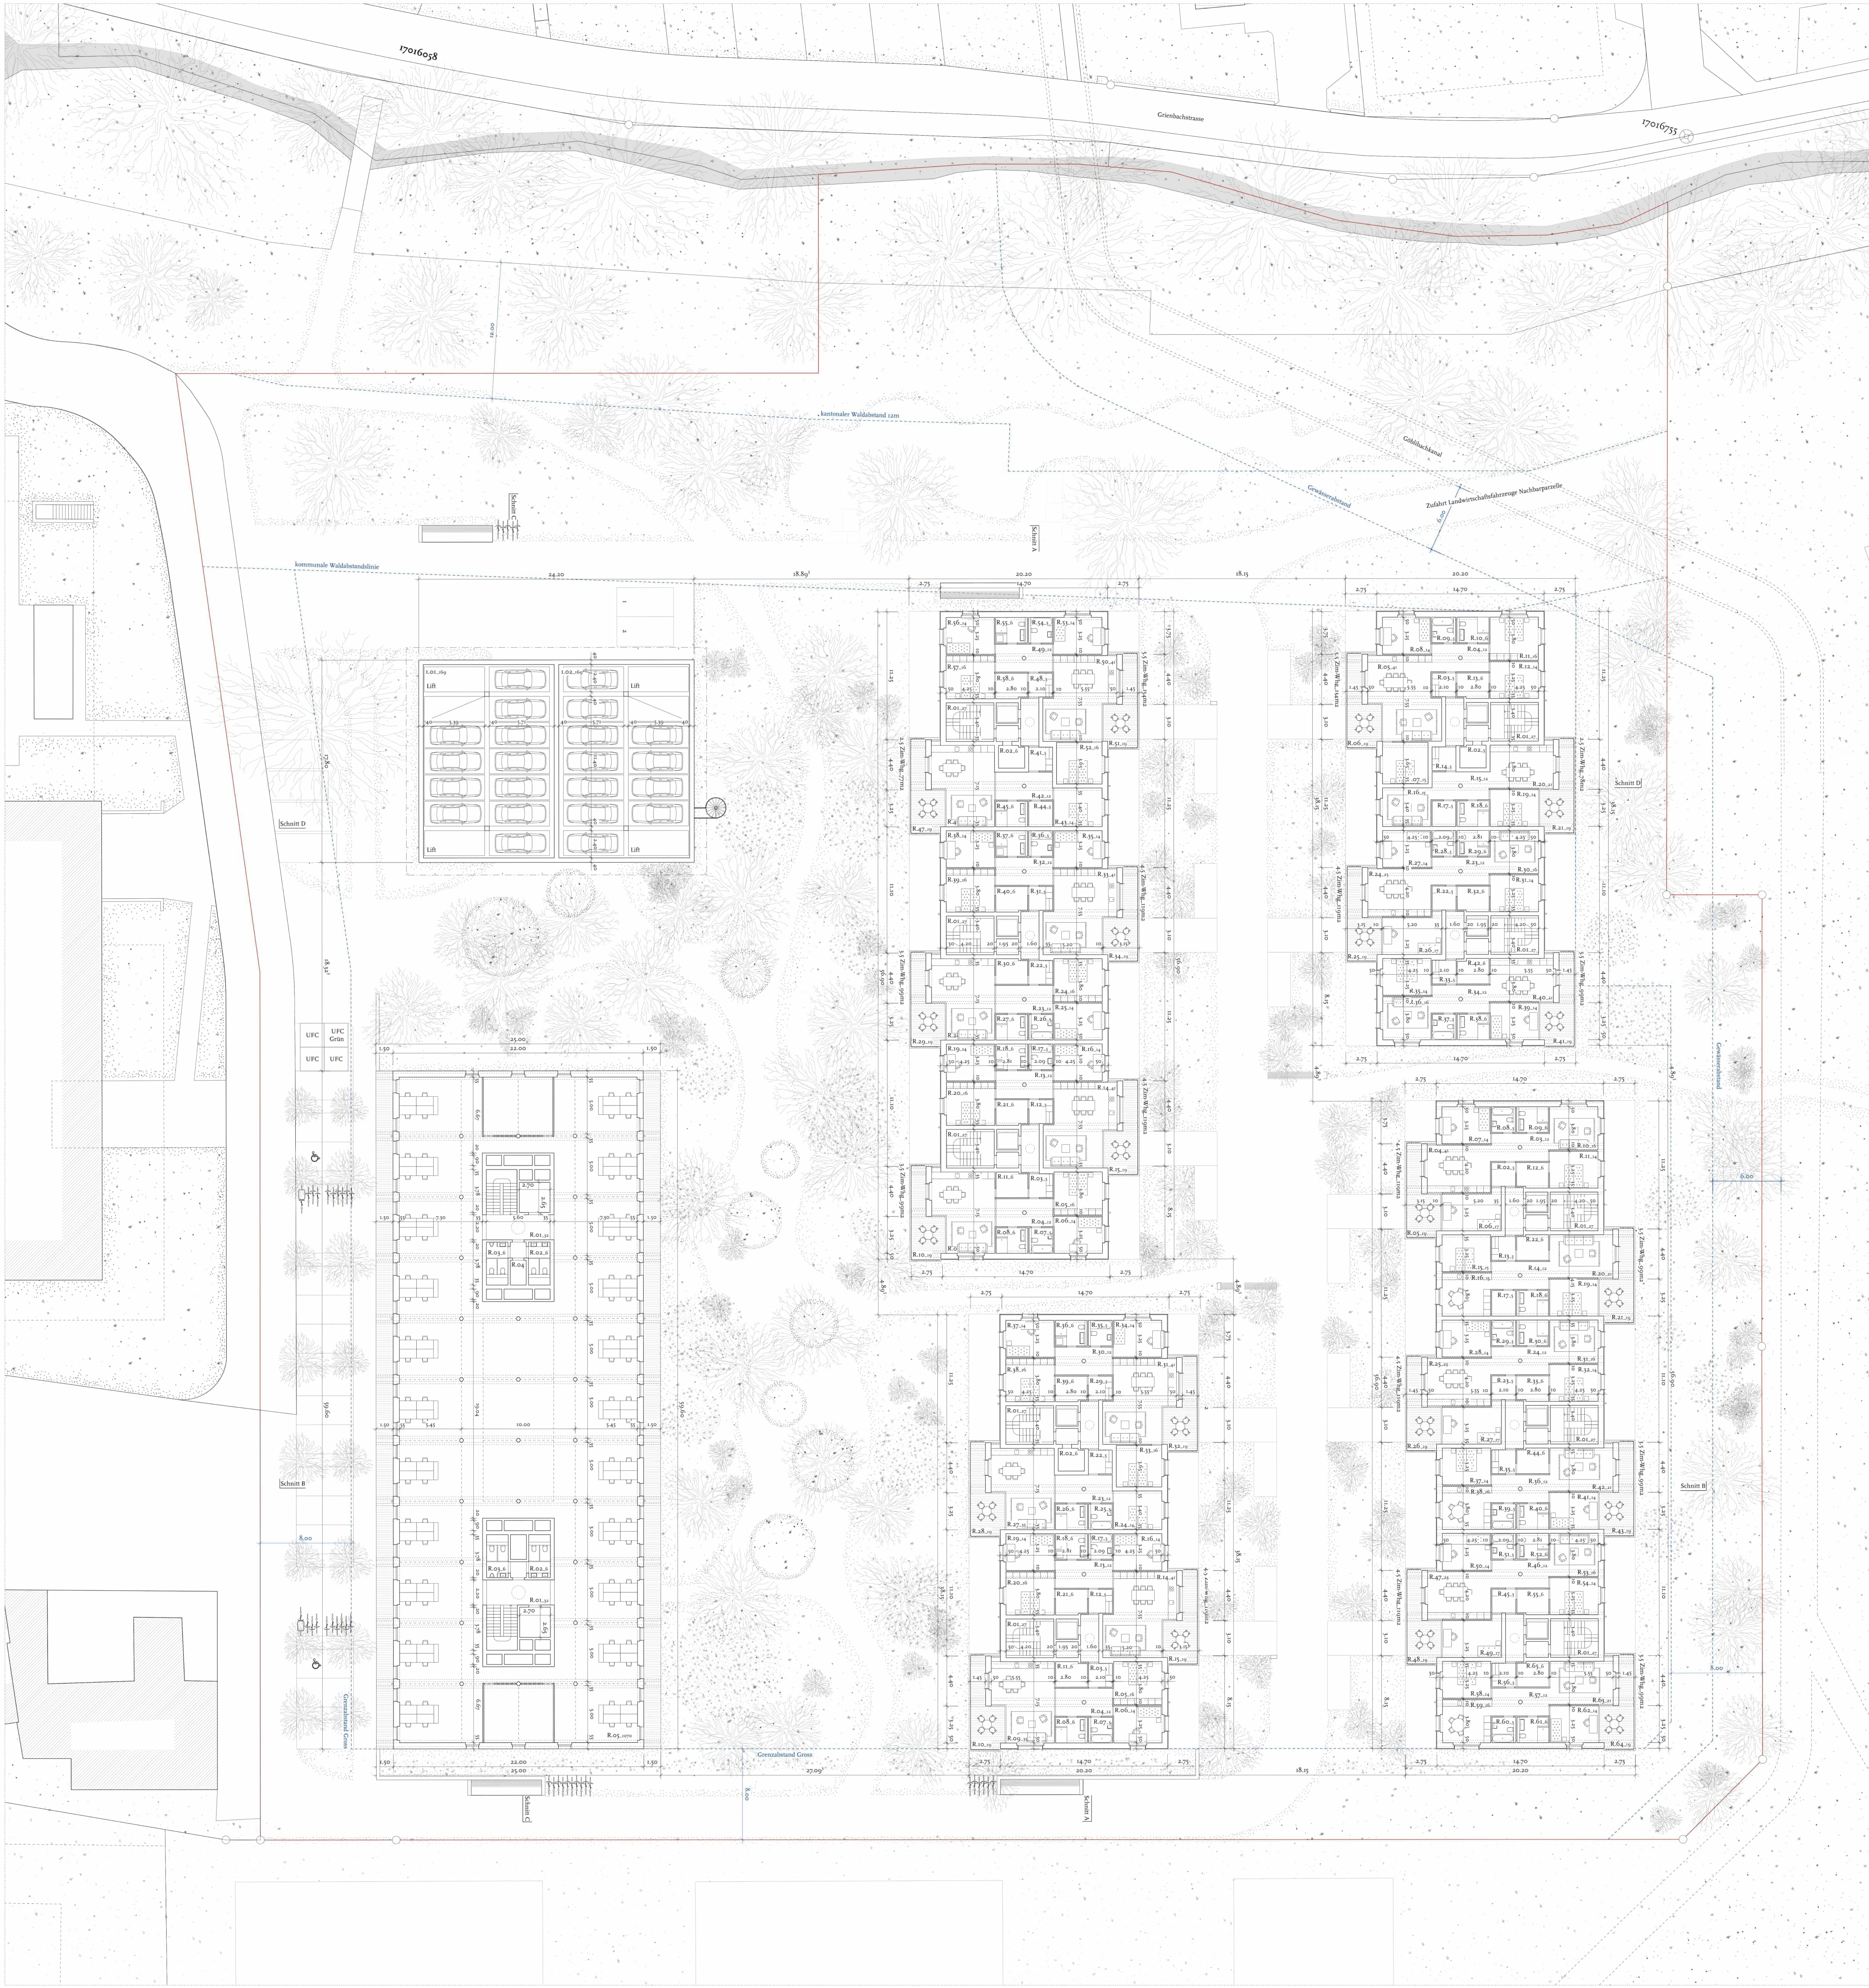

Bauherr:	Alreal Generalunternehmung AG, Lindbergh-Allee 1, 8152 Glattpark	RHA allreal
Bauvorhaben:	Richtprojekt Bebauungsplan Baarermaatte, Baar / GS 707	
Plan:	Schnitte	
Architekt:	Roman Hutter Architektur GmbH, Werfstrasse 2, 6005 Luzern	
Landschaftsarchitekt:	Fahrni Landschaftsarchitekten GmbH, Brünigstrasse 23, 6005 Luzern	





Plan Nr.: 097-90-000-007

Geschoßart: 27.03.19.19

Status:

Planformat: 1000/800

Scale: 1:200

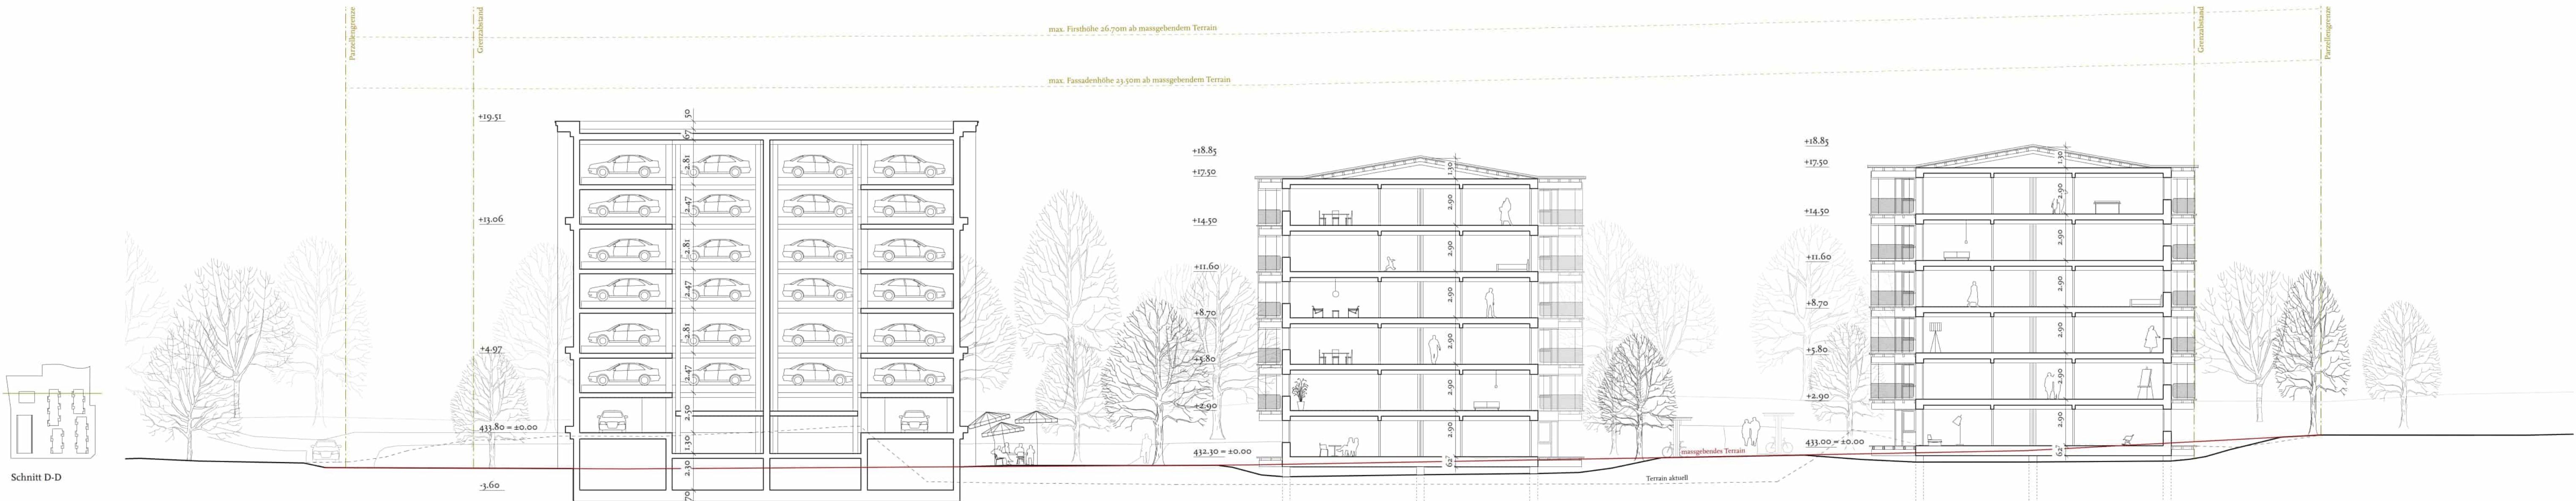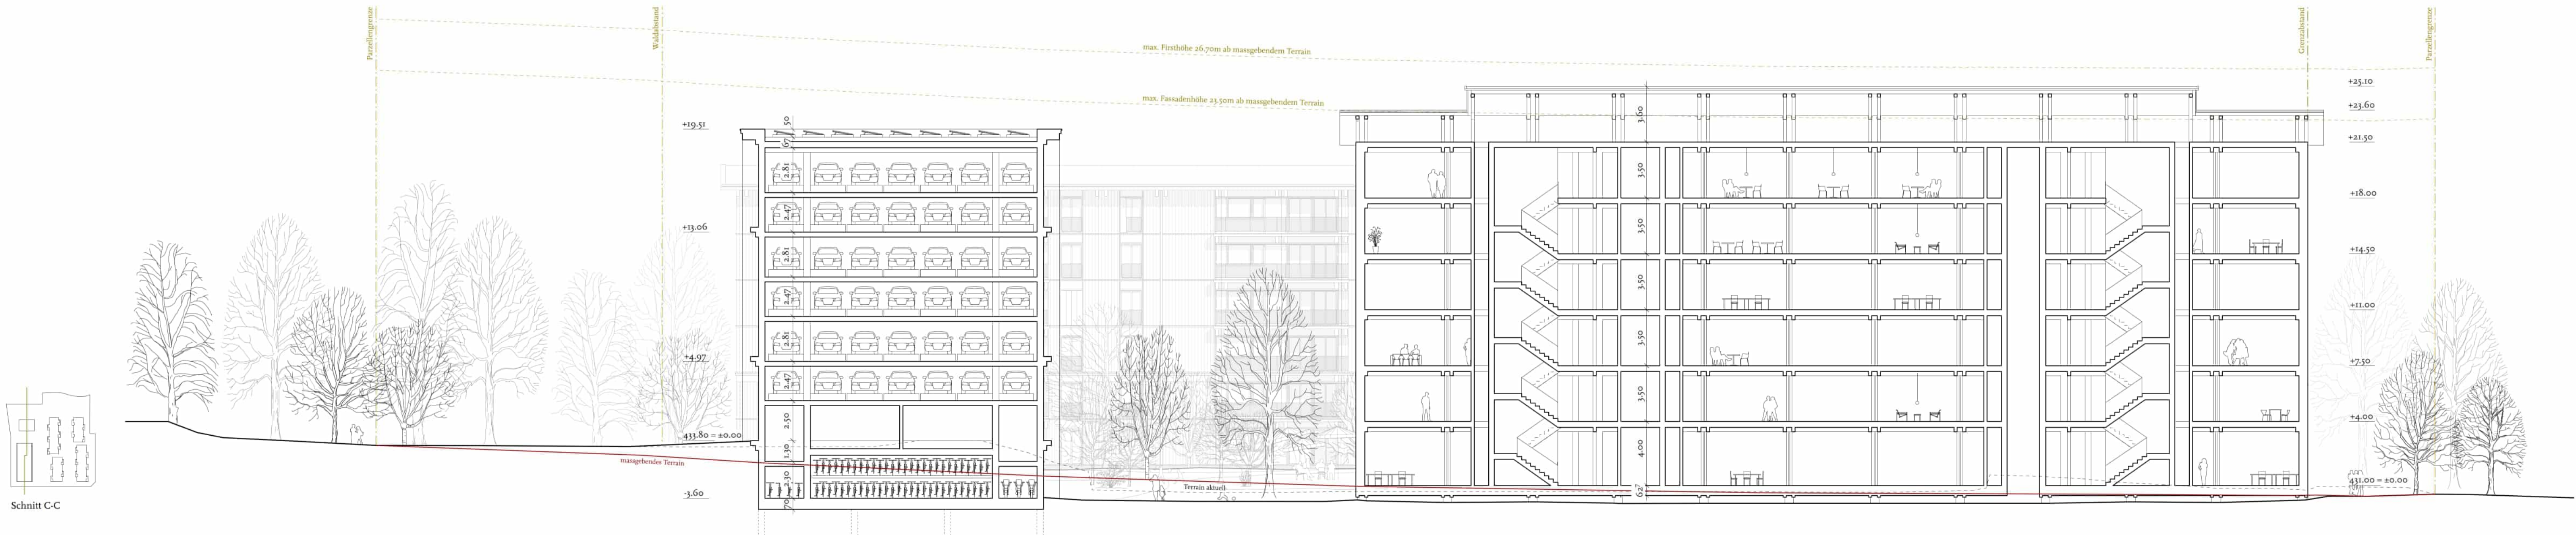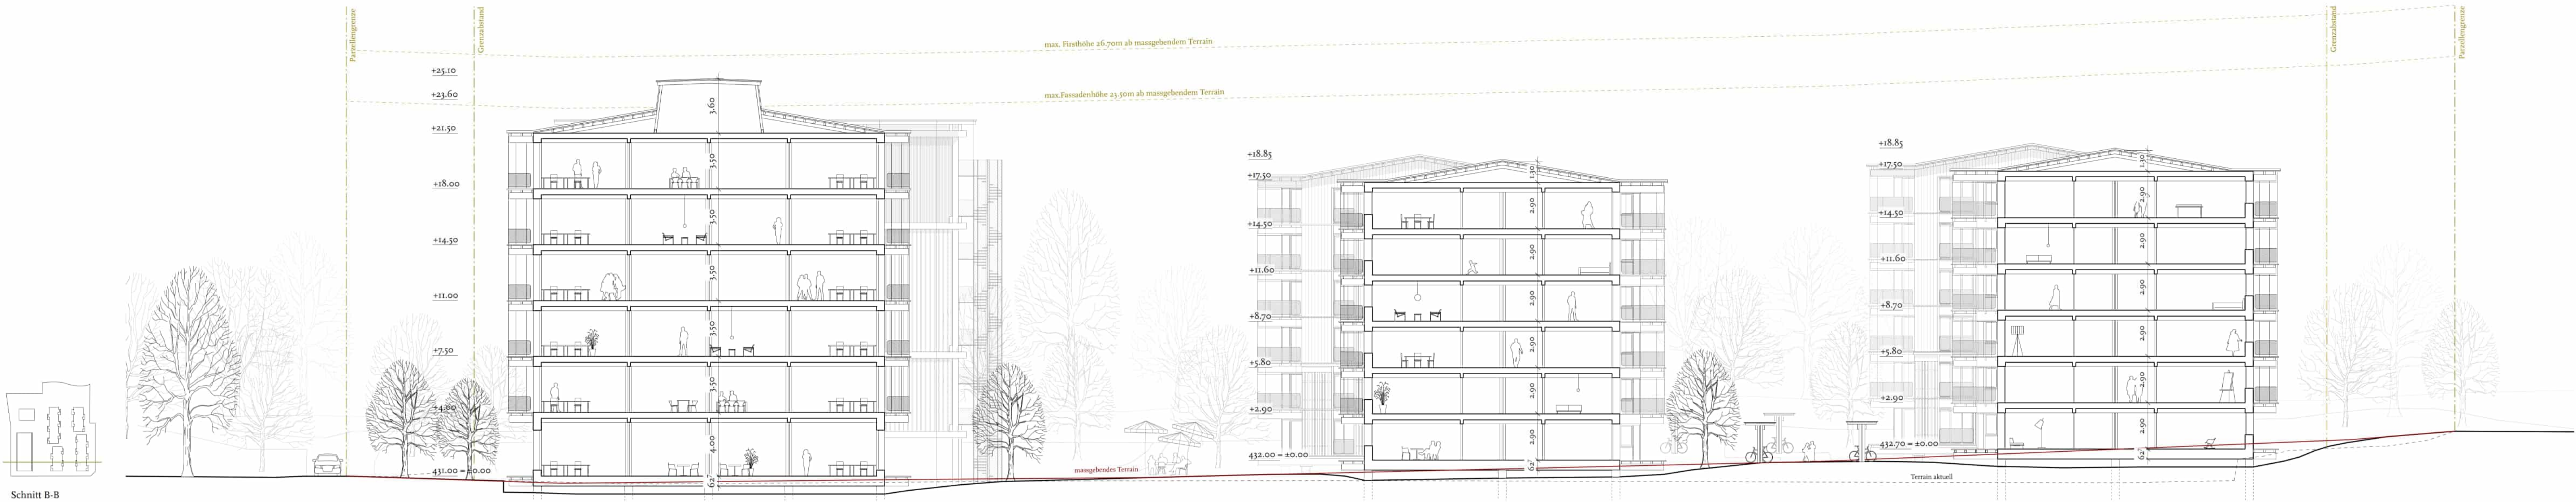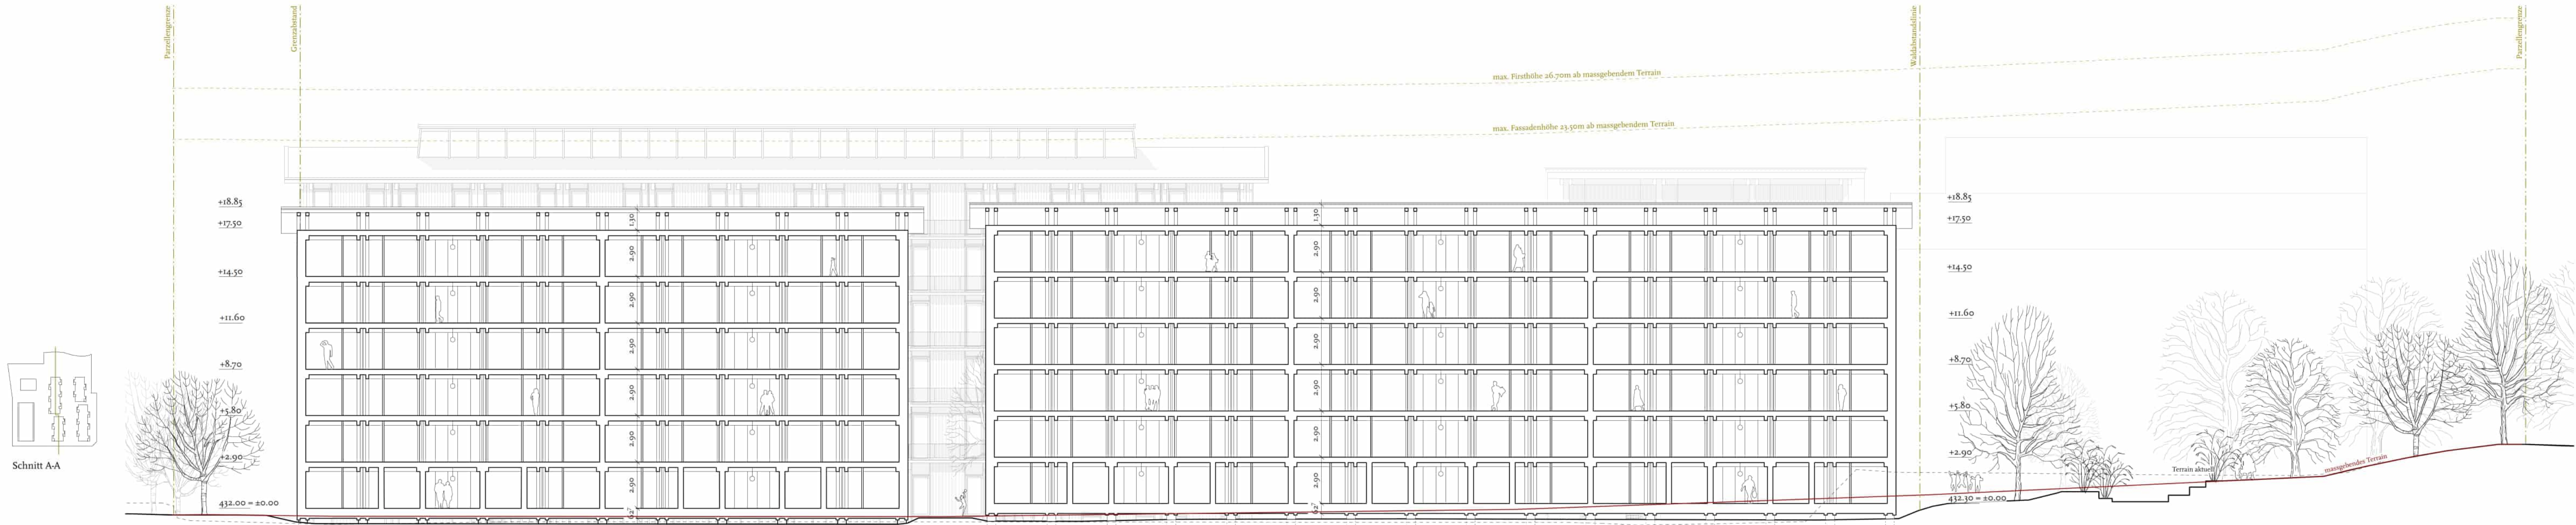

Bauherr:	Alreal Generalunternehmung AG, Lindbergh-Allee 1, 8152 Glattpark	RHA allreal
Bauvorhaben:	Richtprojekt Bebauungsplan Baarermaße, Baar / GS 707	
Plan:	Fassaden	
Architekt:	Roman Hutter Architektur GmbH, Werfstrasse 2, 6005 Luzern	
Landschaftsarchitekt:	Fahrni Landschaftsarchitekten GmbH, Brünigstrasse 23, 6005 Luzern	

Plan Nr. 007.90-000-008
Genehmigt: 27.03.19
Status:
Planformat: 1000/800



BAARERMATTE BAAR

UMGEBUNG SITUATION

PLANNUMMER R02
STATUS RICHTPROJEKT BP
MASSSTAB 1:200
FORMAT A0 1189 x 841
DATUM 27.03.2023
GEZEICHNET MS, CN

BAUHERR ALLREAL GENERALEUNTERNEHMUNG AG LINDBERGH-ALLEE 1 8152 GLATTPARK
ARCHITEKT ROMAN HUTTER ARCHITEXTUR GMBH WERTSTRASSE 2 6005 LUZERN
LANDSCHAFTSARCHITEKT FAHRNI LANDSCHAFTSARCHITECTEN GMBH BRÜNINGSTRASSE 25
6005 LUZERN 041 360 01 80 MAIL@FAHRNILANDSCHAFTSARCHITECTEN.CH
WWW.FAHRNILANDSCHAFTSARCHITECTEN.CH

LEGENDE

- Höhenspunkt Bestand
Höhenspunkt NEU
Höhenslinien NEU
Höhenslinien Bestand
Perimeter
Feuerwehrrufahrt, -stellfläche
Spielfläche
Pflasterung
Wiederverwendung von bestehendem Pflaster
Chaussierung
Mergelschlag grau
Asphalt
Baustellen
angestrichen mit Schotterrasen
Retentionsbecken
angestrichen mit Blumenwiese
max. Wassereinstau 20cm
Verbindungsbecken / -leitung Retentionsbecken
ober- und unterirdische Verbindung der verschiedenen Retentionsbecken
Speicherkanal
Blumenwiese
Schotterrasen
Schotterrasen
Bepflanzung mit Wildstauden
Naturgarten
Baum Bestand
Baum neuer Standort
Wiederverwendung aus Abbruch
Baum Neu
einheimische Art
Baum Neu
Obstbaum
Sträucher Neu
einheimische Arten
z.B. Holunder, Weiden, Hartriegel, Schneeball, Felsenbirne
Natursteinplatten
Wiederverwendung aus Bestand



BAARERMATTE BAAR

UMGEBUNG SCHNITTE

PLANNUMMER R13
STATUS RICHTPROJEKT BP
MASSSTAB 1:200
FORMAT 105x45
DATUM 27.03.2023
GEZEICHNET TC, MS

BAUHERR ALLREAL GENERALEUNTERNEHMUNG AG LINDENBERGH-ALLEE 1 8152 GLATTPARK
ARCHITEKT ROMAN HUTTER ARCHITEKTUR GMBH WERFTSTRASSE 2 6005 LUZERN
LANDSCHAFTSARCHITEKT FAHRNI LANDSCHAFTSARCHITEKTEN GMBH BRÜNIGSTRASSE 25
6005 LUZERN 041 360 01 80 MAIL@FAHRNILANDSCHAFTSARCHITEKTEN.CH
WWW.FAHRNILANDSCHAFTSARCHITEKTEN.CH

