




Schnitt 1-1, 1:100

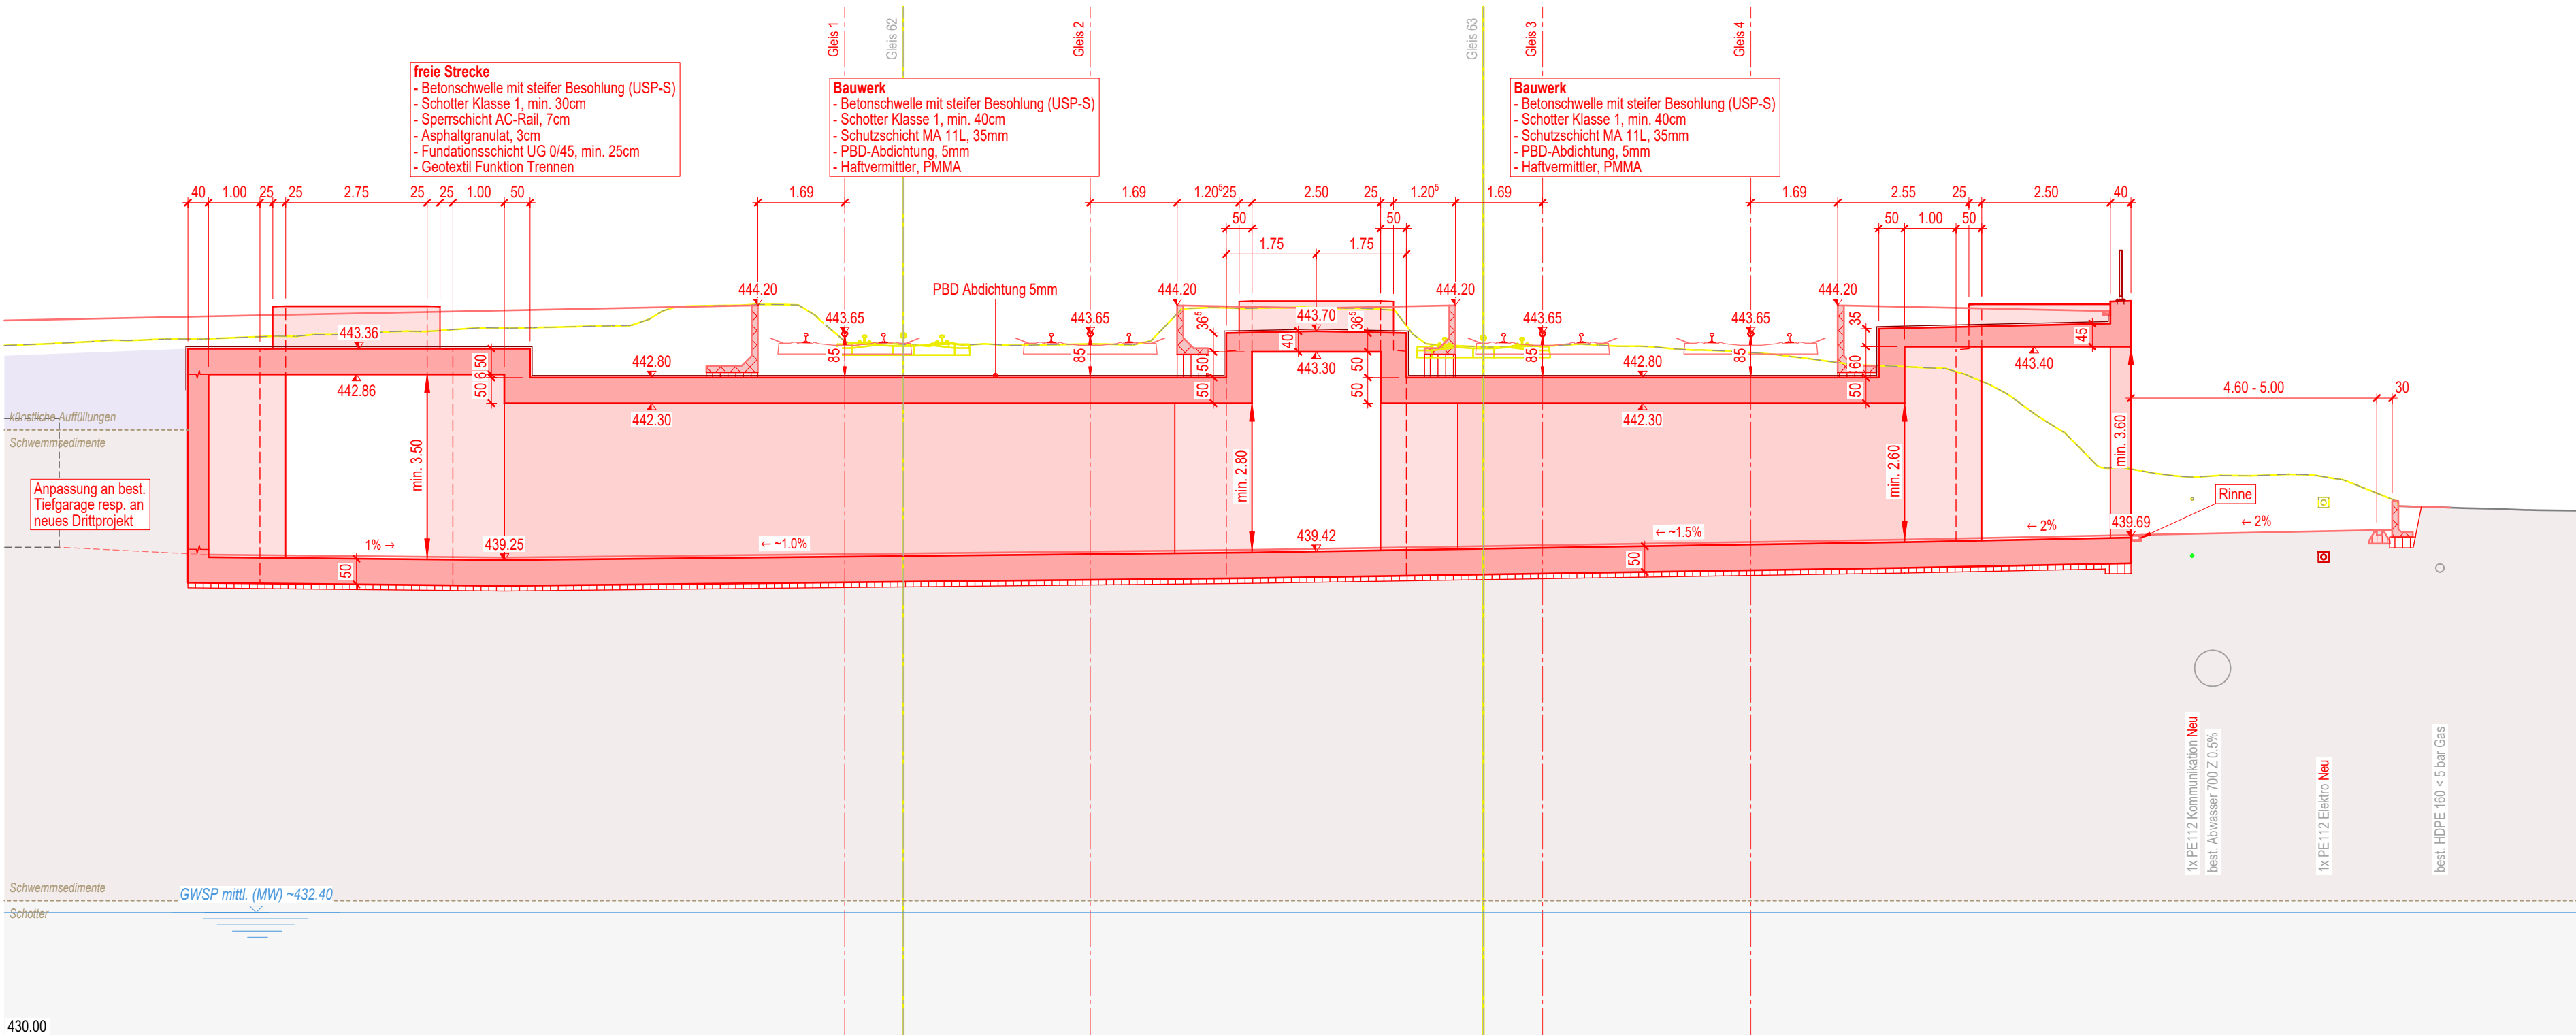


Detail Wand - Decke, 1:20

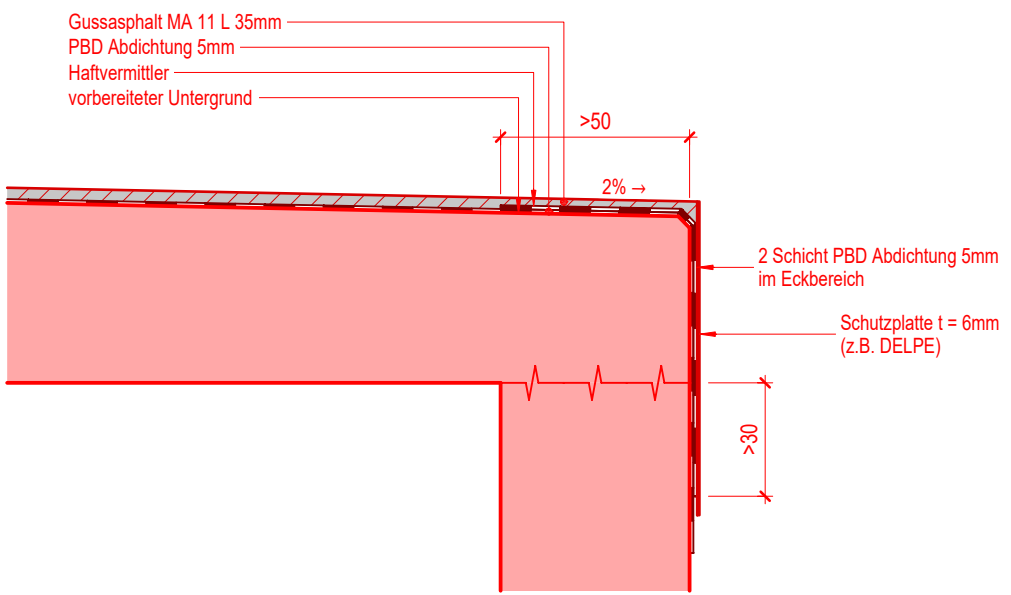

Detail Boden - Wand, 1:20

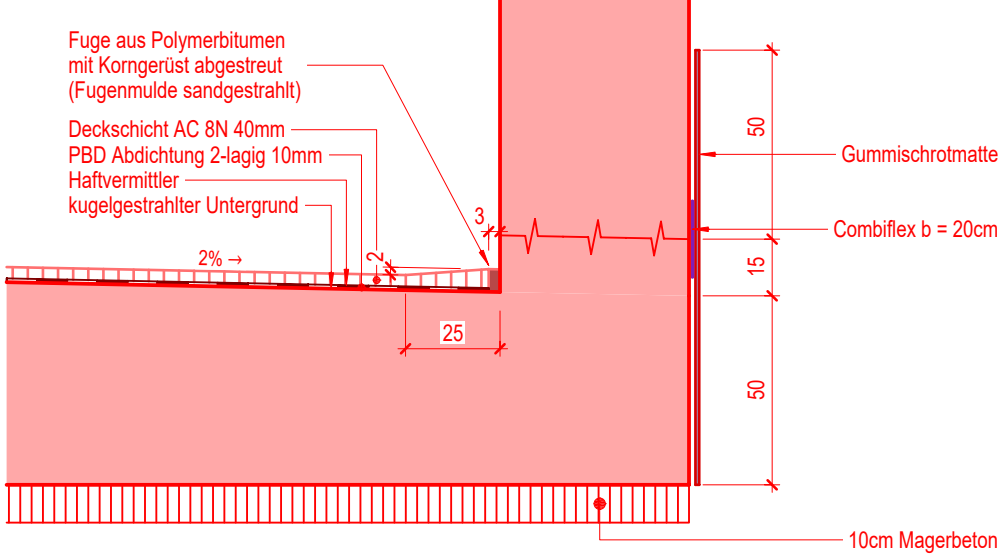


Schnitt 2-2, 1:100

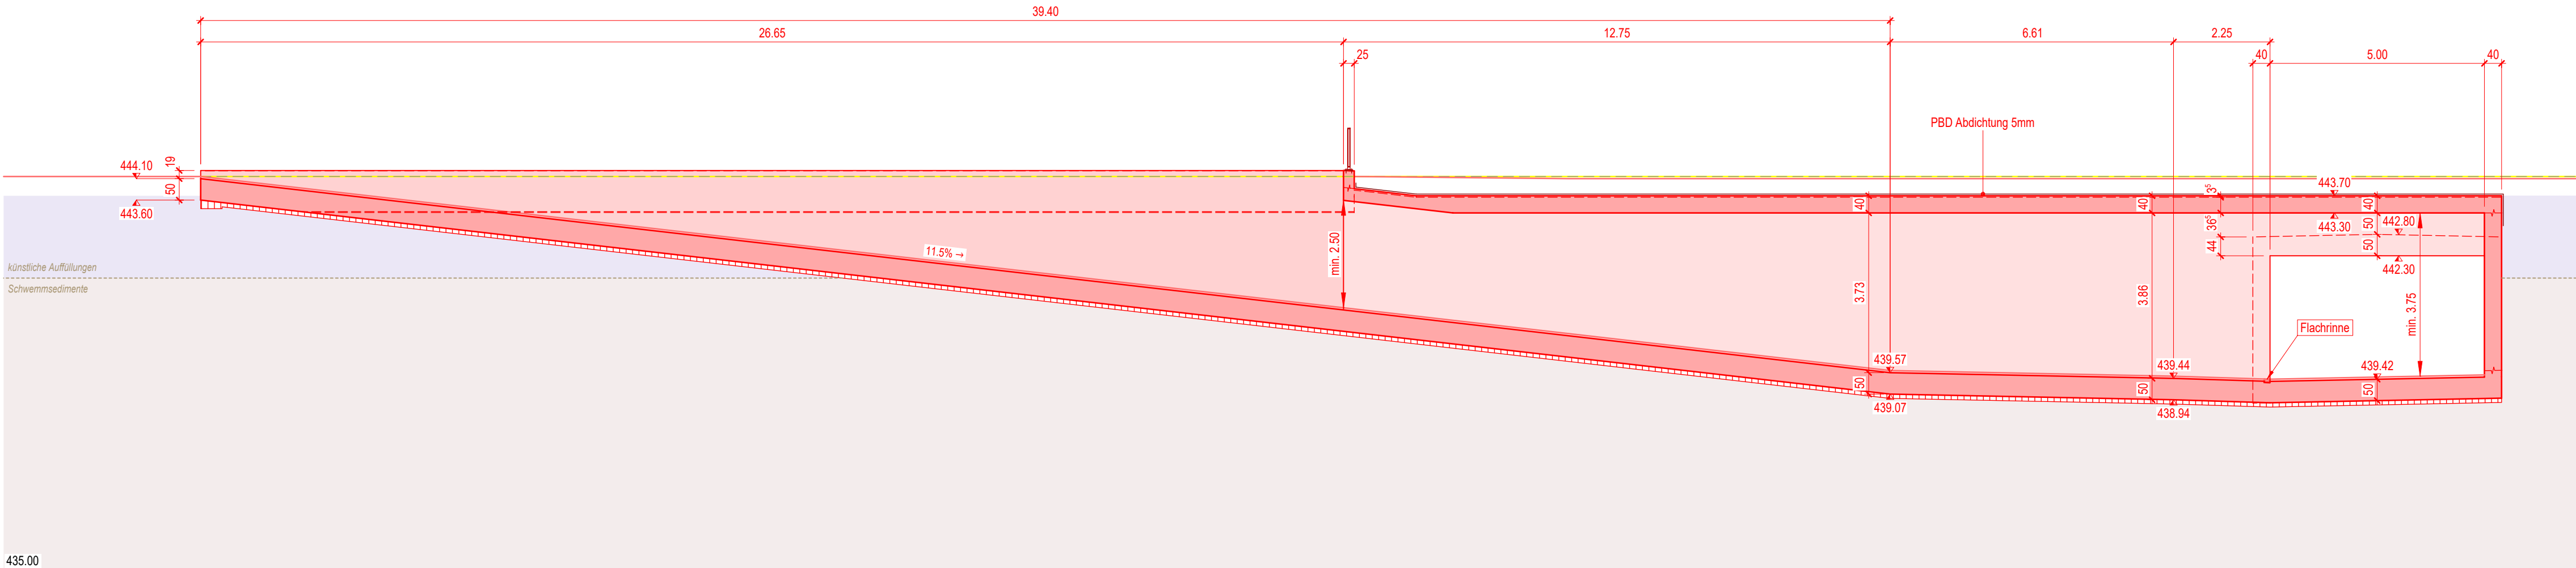

Legende

Bestand	Projekt	Bestand	Projekt
 Gebäude	 Kunstbauten	 Regenabwasser	
 Fahrbahn	 Rad-/ Gehweg	 Mischabwasser	
 Gewässer	 Rad-/ Gehweg Anpassung	 Schmutzwasser	
 Kunstbauten	 Strassenfläche	 Wasser	
	 Anpassung Strassenfläche	 Gas	
	 Anpassung befestigte Fläche	 Elektrizität	
	 Bankett	 Kommunikation	
	 Böschung Aufschüttung		
	 Böschung Abtrag		
	 Abbruch		
	 Provisorium		
	 Drittprojekt		

Situation 1:200

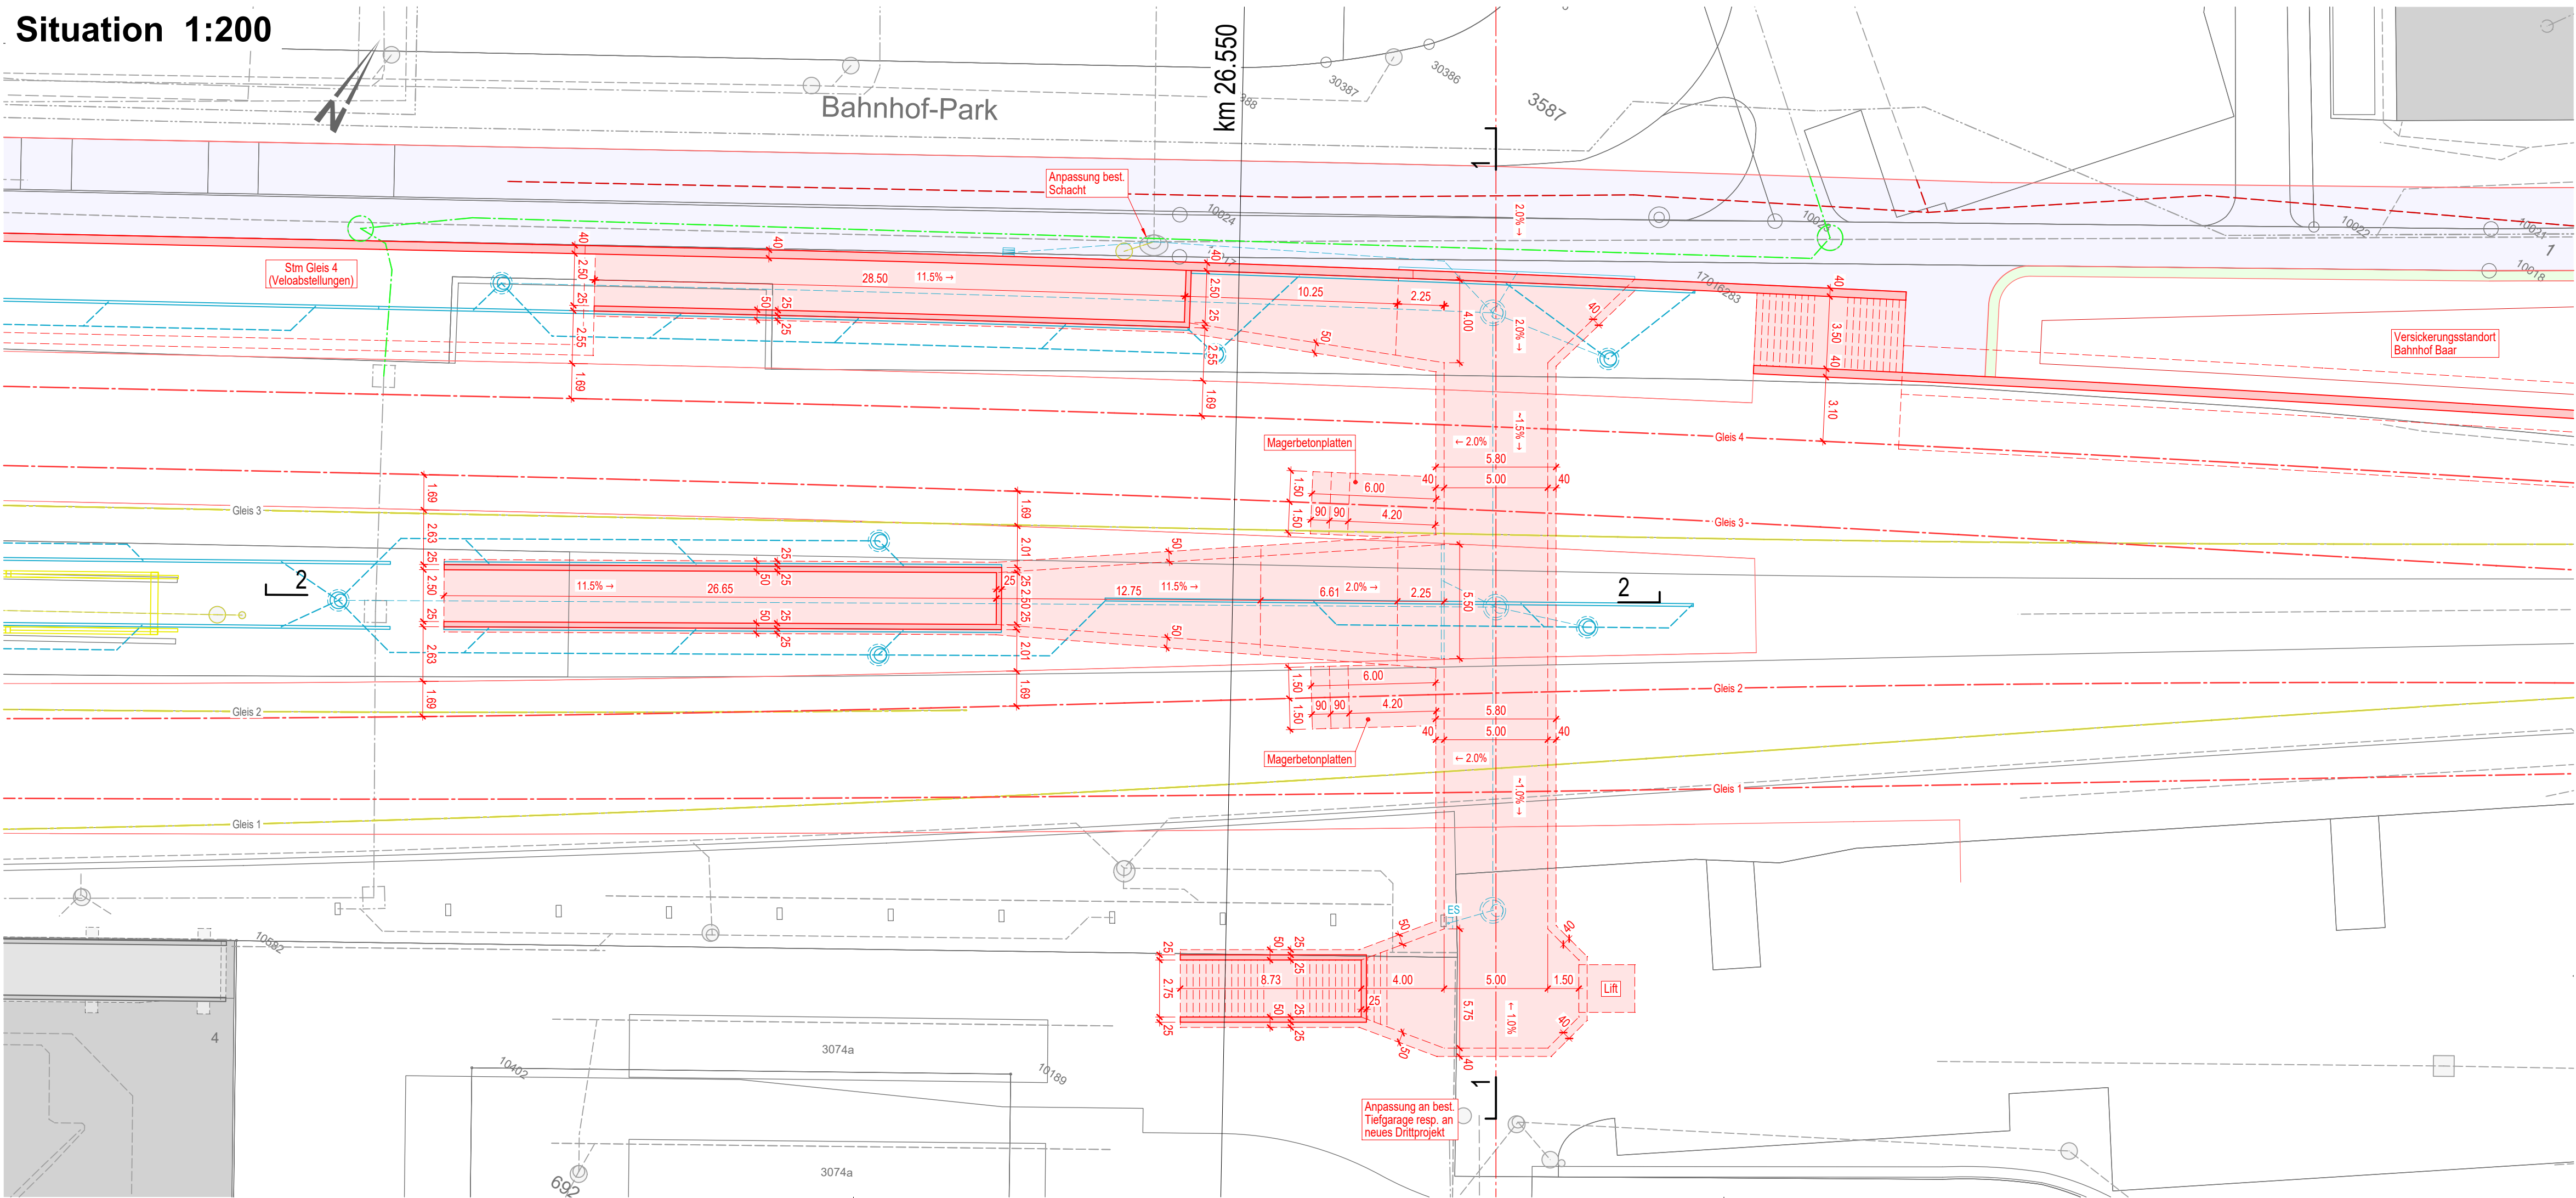


Strecke: Linie 660 Thalwil - Zug - Fluhmühle km 26.0 - 42.0 Baar - Chollerermülli 11.04.03

Kanton(e): Zug
Gemeinde(n): Baar, Zug

Projekt: STEP AS 2035
Ausbau Baar - Zug
Abschnitt 1

ISP-Nr.: 1154391

Phase: Vorprojekt

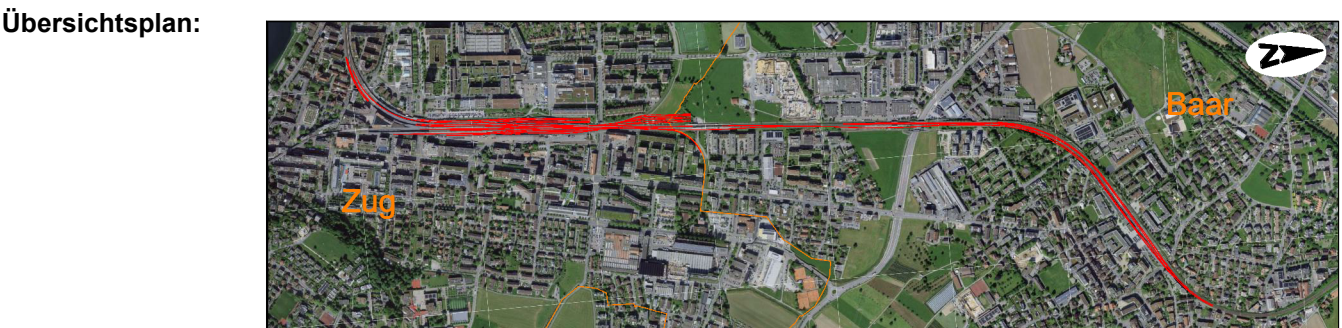

Autoren: Bauherrenvertretung SBB
Abteilung: I-AEP-PZW-ZBT
Name: Thomas Leisinger
Datum: 30.09.2024

Projektverfasser
Firma: INGE dsp/EBP
Name: Martin Berlinger
Datum: 30.09.2024

PU Baar Ost Objektplan
1:200 / 1:100 / 1:20

Bahnhof Baar

Linie: 660 Km: 26.510-26.590
SBB, Infrastruktur
Vulkanplatz 11, 8048 Zürich

SBB CFF FFS

Plan Nr. ITK_1_0122

<u>Index</u>	<u>Erstellt</u>	<u>Von</u>	<u>Geprüft</u>	<u>Von</u>	<u>Freigabe</u>	<u>Von</u>
C01	30.09.24	mre	30.09.24	kup	30.09.24	kup

Filename: A02_VP_Plan_ITK_1_0122_PU_Baar_Ost_Objektplan_C01
Format: 77 x 84
Copyright: Dieses Dokument ist Eigentum der SBB. Es ist für die Zwecke der SBB erstellt worden. Die SBB übernimmt keine Haftung für die Genauigkeit der Angaben. Die SBB ist nicht für die Folgen aus der Verwendung dieses Dokuments haftbar.