

Variante 1 (max. 3470 Personen)
Festwirtschaft Zugangsbereich HG
 - Fluchtweg im Korridor 1.20m
 - keine Nutzung im Eingangsgeschoss
 - Restaurant max. 200 Personen


- | | | | |
|----|--------------------------|------|----------------|
| 1 | Klappstisch 180/75 | 264 | Equip Mobilia |
| 2 | Sichtblenden | 12 | Equip Mobilia |
| 3 | Transportwagen | 19 | Equip Mobilia |
| 4a | Stappstuhl 40/4 Halle | 1500 | Radler/Colombo |
| 4b | Stappstuhl 40/4 Parkett | 106 | Radler/Colombo |
| 4c | Stappstuhl 40/4 Teppich | 22 | Radler/Colombo |
| 5 | Transportwagen Halle | 13 | Radler/Colombo |
| 6 | Transportwagen Theone | 1 | Radler/Colombo |
| 7 | Poisterbank Leder | 1 | Hälg |
| 8 | Tisch 85/75 Buche | 5 | Hälg |
| 9 | Tisch 75/130 Buche | 6 | Hälg |
| 10 | Stammtisch | 1 | Hälg |
| 11 | Tisch ø 70 Buche | 9 | Hälg |
| 12 | Tisch ø 70 Metall | 11 | Wickart |
| 13 | Stehstisch ø65 H120 | 6 | Hälg |
| 14 | Lederstuhl S91 | 34 | Wickart |
| 15 | Lederstuhl P90 | 0 | Wickart |
| 16 | Stuhl Cafeteria | 36 | Imfangen |
| 17 | Barsstuhl Leder | 7 | Wickart |
| 18 | Stuhl wasserfest | 76 | Wickart |
| 19 | Tisch wasserfest 70/120 | 7 | Wickart |
| 20 | Tisch wasserfest 70/70 | 2 | Wickart |
| 21 | Mehrzweckstisch 75/150 | 5 | Radler |
| 22 | Mehrzweckstisch 80/80 | 2 | Radler |
| 23 | Besprechungstisch 80/130 | 1 | Wickart |
| 24 | Nofalliege | 1 | Wickart |
| 25 | Bürostuhl | 8 | Wickart |
| 26 | Büro Rollkorpus | 8 | Wickart |
| 27 | Massageleige | 1 | Wickart |
| 28 | Vielzweck Korpus | 1 | Wickart |
| 29 | Garderobe | 2 | Wickart |
| 30 | Pflanzen Kübel | 2 | Wickart |

Feuerpolizeilich genehmigt
 unter Vorbehalt der Verfügung
 Nr. 4626 vom 24.11.2011
 Amt für Feuerschutz
 Experte: Forst 27.9.2013

TOTAL SITZPLÄTZE BANKETTBESTELLUNG
 Tisch 252
 Sitzplätze 1452

- Fluchwegzonen keine Nutzung
- max. Personenbelegung 2270
- max. Personenbelegung 1000
- Freihaltezone keine Nutzung

Feuerwehrezufahrt Breite 3.50m

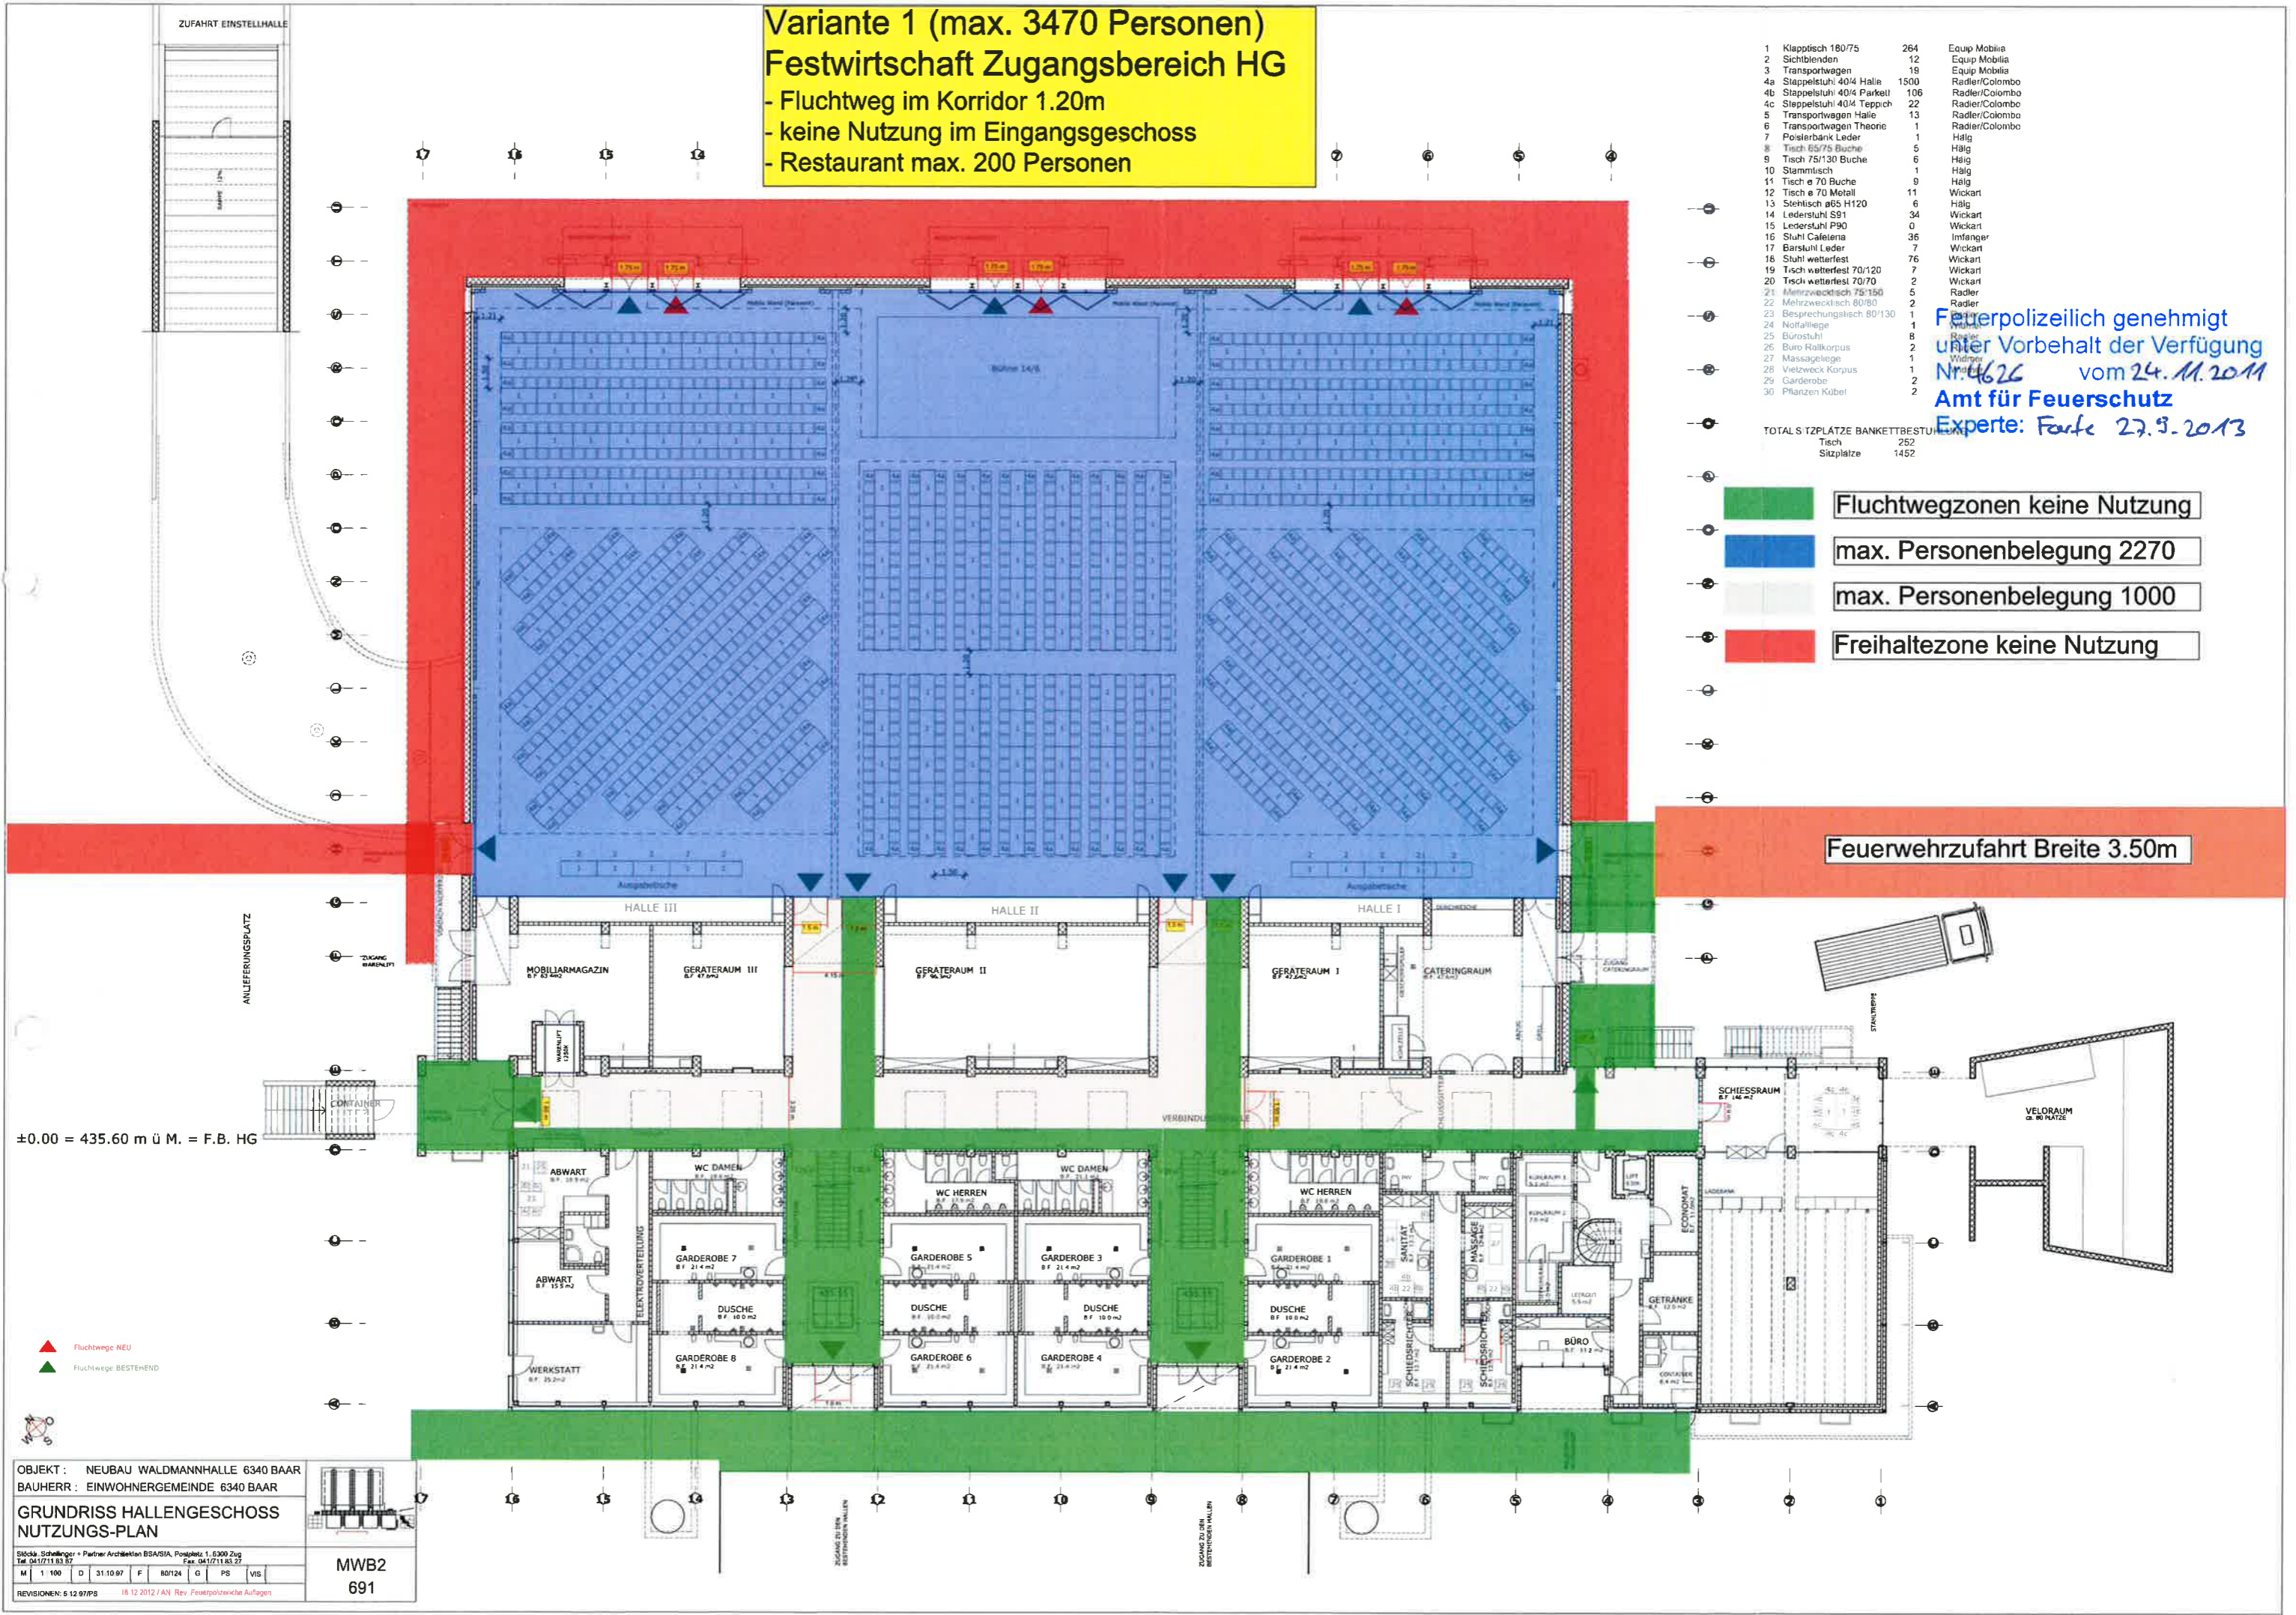

±0.00 = 435.60 m ü M. = F.B. HG

OBJEKT : NEUBAU WALDMANNHALLE 6340 BAAR
 BAUHERR : EINWOHNERGEMEINDE 6340 BAAR

GRUNDRISS HALLENGESCHOSS
NUTZUNGS-PLAN

Blöcke, Schwallinger + Partner Architekten BSA/SIA, Postplatz 1, 6300 Zug
 Tel. 041711 83 87 Fax 041711 83 27

M	1	D	31.10.07	F	80124	G	PS	VIS
---	---	---	----------	---	-------	---	----	-----

REVISIONEN: 6 12 07/PS 18.12.2012 / AN Rev. Feuerpolizeiliche Auflagen


MWB2
691

Variante 1 (max. 3470 Personen)
Festwirtschaft Zugangsbereich HG
 - Fluchtweg im Korridor 1.20m
 - keine Nutzung im Eingangsgeschoss
 - Restaurant max. 200 Personen


1	Klappstisch 180/75	264	Equip. Mobilia	
2	Schiblenstuhl	12	Equip. Mobilia	
3	Transportwagen	19	Equip. Mobilia	
4a	Stappelsstuhl 40/4 Halle	1500	Radler/Colombo	
4b	Stappelsstuhl 40/4 Parkett	106	Radler/Colombo	
4c	Stappelsstuhl 40/4 Teppich	22	Radler/Colombo	
5	Transportwagen Halle	13	Radler/Colombo	
6	Transportwagen Theone	1	Radler/Colombo	
7	Polsterbank Leder	1	Hälg	
8	Tisch 65/75 Buche	5	Hälg	
9	Tisch 75/130 Buche	6	Hälg	
10	Stammstisch	1	Hälg	
11	Tisch ø 70 Buche	9	Hälg	
12	Tisch ø 70 Metall	11	Wickart	
13	Stehstisch ø85 H120	6	Hälg	
14	Lederstuhl S91	34	Wickart	
15	Lederstuhl P80	0	Wickart	
17	Barstuhl Leder	7	Wickart	
18	Stuhl: wetterfest	76	Wickart	
19	Tisch wetterfest 70/120	7	Wickart	
20	Tisch wetterfest 70/70	2	Wickart	
21	Mehrzweckstuhl 70/150	5	Radler	
22	Mehrzweckstuhl 80/80	2	Radler	
23	Besprechungstisch 80/130	1	Radler	
30	Pflanzen Kübel	2	Wimmer	

TOTAL SITZPLATZE KONZERTBESTUHLUNG
 Tribünen 791
 Teleskoptribünen 378
 Halle 1500 (1784)

Feuerpolizeilich genehmigt
 unter Vorbehalt der Verfügung
 Nr. 4626 vom 24. 11. 2011
 Amt für Feuerschutz
 Experte: Farte 27. 9. 2013

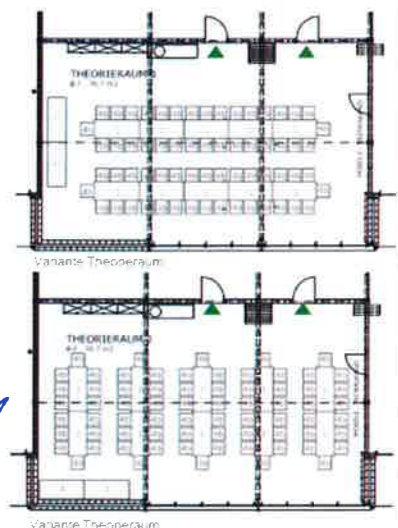

- max. Personenbelegung 200
- kein Restaurantbetrieb, nur Stehapéro möglich
- keine Nutzung

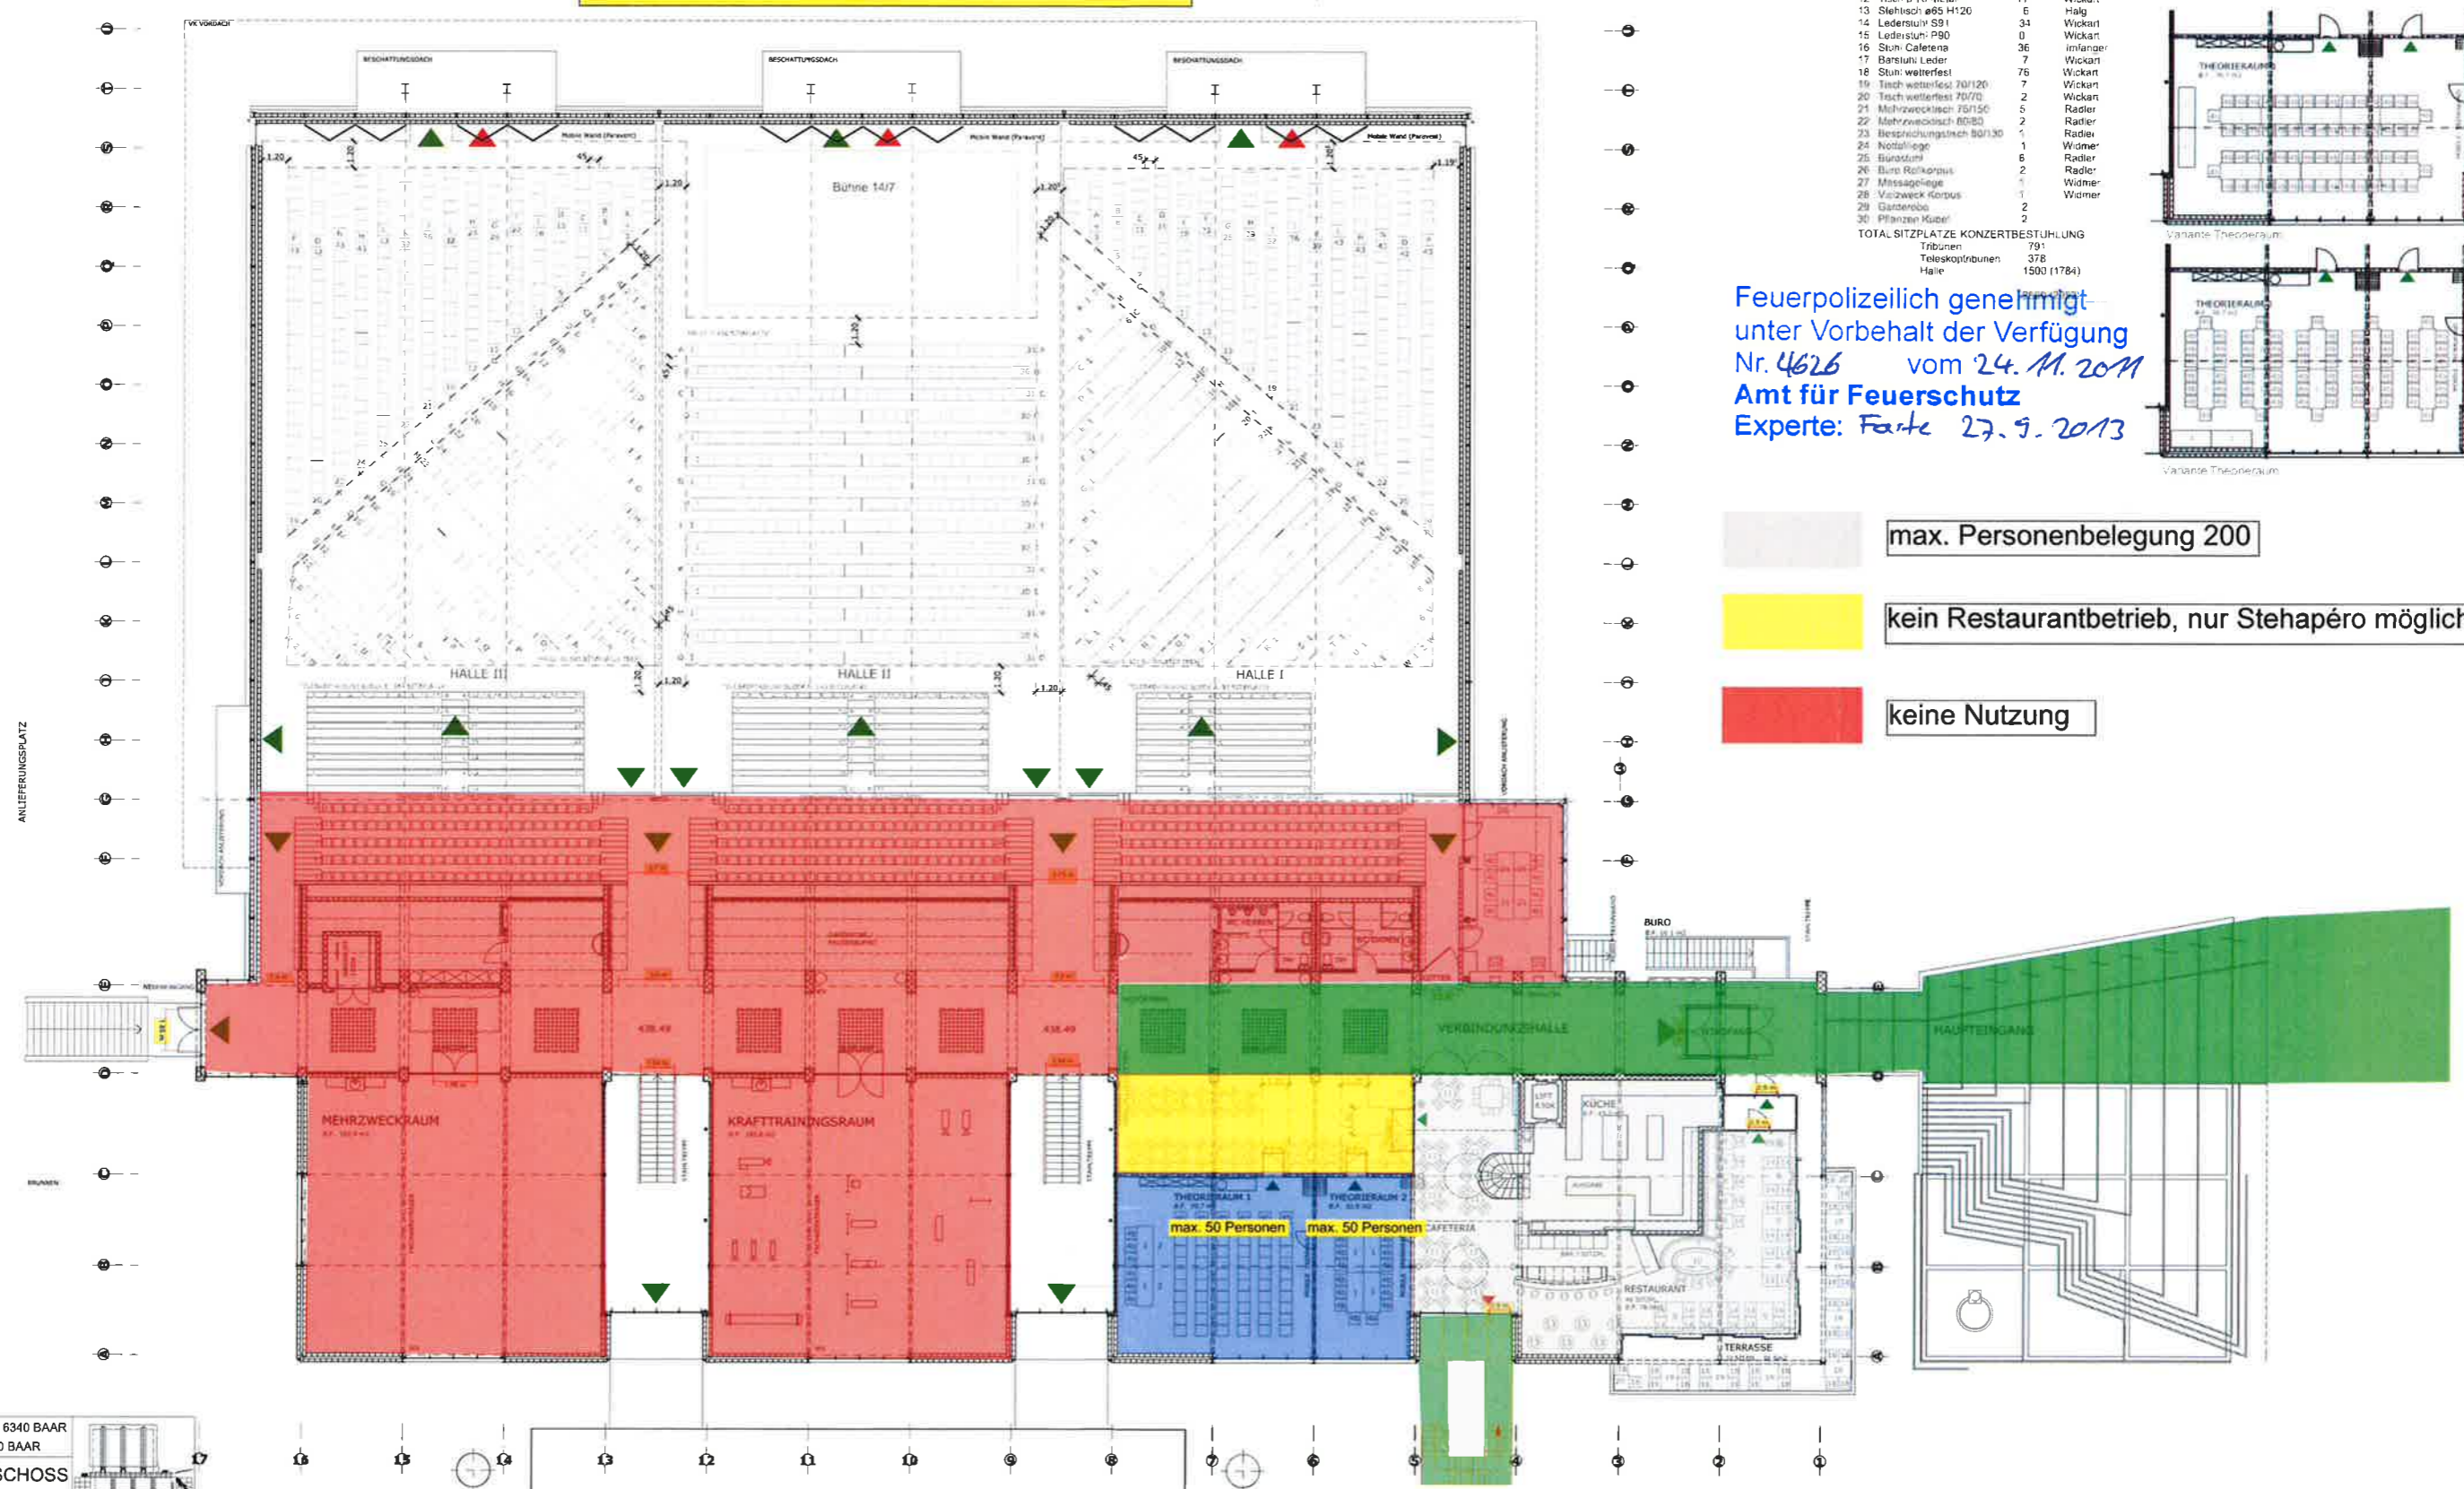

▲ Fluchtweg NEU
 ▲ Fluchtweg BESTEHEND

OBJEKT: NEUBAU WALDMANNHALLE 6340 BAAR
 BAUHERR: EINWOHNERGEMEINDE 6340 BAAR

GRUNDRISS EINGANGSGESCHOSS
NUTZUNGS-PLAN

Stock Schallenger + Partner Architekten BSA/GSA, Postfach 1, 6300 Zug
 Tel. 041 711 88 87 Fax 041 711 83 27

M 1:100 | D 31.10.97 | F 80/124 | G | PS | VS

MWB2
692

REVISIONEN 5 12 97/PS 18 12 2012 / AN Max. Feuerpolizeiliche Auflagen

Variante 2 (max. 4370 Personen)
Belegung komplett
 - Restaurant max. 200 Personen


- | | | | |
|----|--------------------------|------|----------------|
| 1 | Klappstisch 180/75 | 264 | Equip Mobilia |
| 2 | Sichtblenden | 12 | Equip Mobilia |
| 3 | Transportwagen | 18 | Equip Mobilia |
| 4a | Stapelstuhl 40/4 Halle | 1500 | Radler/Colombo |
| 4b | Stapelstuhl 40/4 Parkett | 106 | Radler/Colombo |
| 4c | Stapelstuhl 40/4 Teppich | 22 | Radler/Colombo |
| 5 | Transportwagen Halle | 13 | Radler/Colombo |
| 6 | Transportwagen Theorie | 1 | Radler/Colombo |
| 7 | Palettenbank Leder | 1 | Halg |
| 8 | Tisch 65/75 Buche | 5 | Halg |
| 9 | Tisch 75/130 Buche | 6 | Halg |
| 10 | Stuhlmisch | 1 | Halg |
| 11 | Tisch e 70 Buche | 9 | Halg |
| 12 | Tisch e 70 Metall | 11 | Wickar |
| 13 | Stehisch ø55 H120 | 6 | Halg |
| 14 | Lederstuhl S91 | 34 | Wickar |
| 15 | Lederstuhl P90 | 0 | Wickar |
| 16 | Stuhl Cafeteria | 36 | Infanger |
| 17 | Barstuhl Leder | 7 | Wickar |
| 18 | Stuhl wetterfest | 76 | Wickar |
| 19 | Tisch wetterfest 70/120 | 7 | Wickar |
| 20 | Tisch wetterfest 70/70 | 2 | Wickar |
| 21 | Mehrzweckstisch 75/150 | 5 | Radler |
| 22 | Mehrzweckstisch 80/80 | 2 | Radler |
| 23 | Besprechungstisch 80/130 | 1 | Radler |
| 24 | Nofalliege | 1 | Radler |
| 25 | Bürostuhl | 8 | Radler |
| 26 | Büro Rollokopis | 2 | Wickar |
| 27 | Massageliege | 1 | Wickar |
| 28 | Vietzweck Korpus | 1 | Wickar |
| 29 | Garderobe | 2 | Wickar |
| 30 | Pflanzen Kubel | 2 | Wickar |

Feuerpolizeilich genehmigt
 unter Vorbehalt der Verfügung
 Nr. 4626 vom 24. 11. 2011
 Amt für Feuerschutz
 Experte: Forte 27.3.2013

TOTAL SITZPLÄTZE BANKETTBESTUHLEN
 Tisch 252
 Sitzplätze 1452

- Fluchtwegzonen keine Nutzung
- max. Personenbelegung 3270
- Freihaltezone keine Nutzung

Feuerwehrezufahrt Breite 3.50m

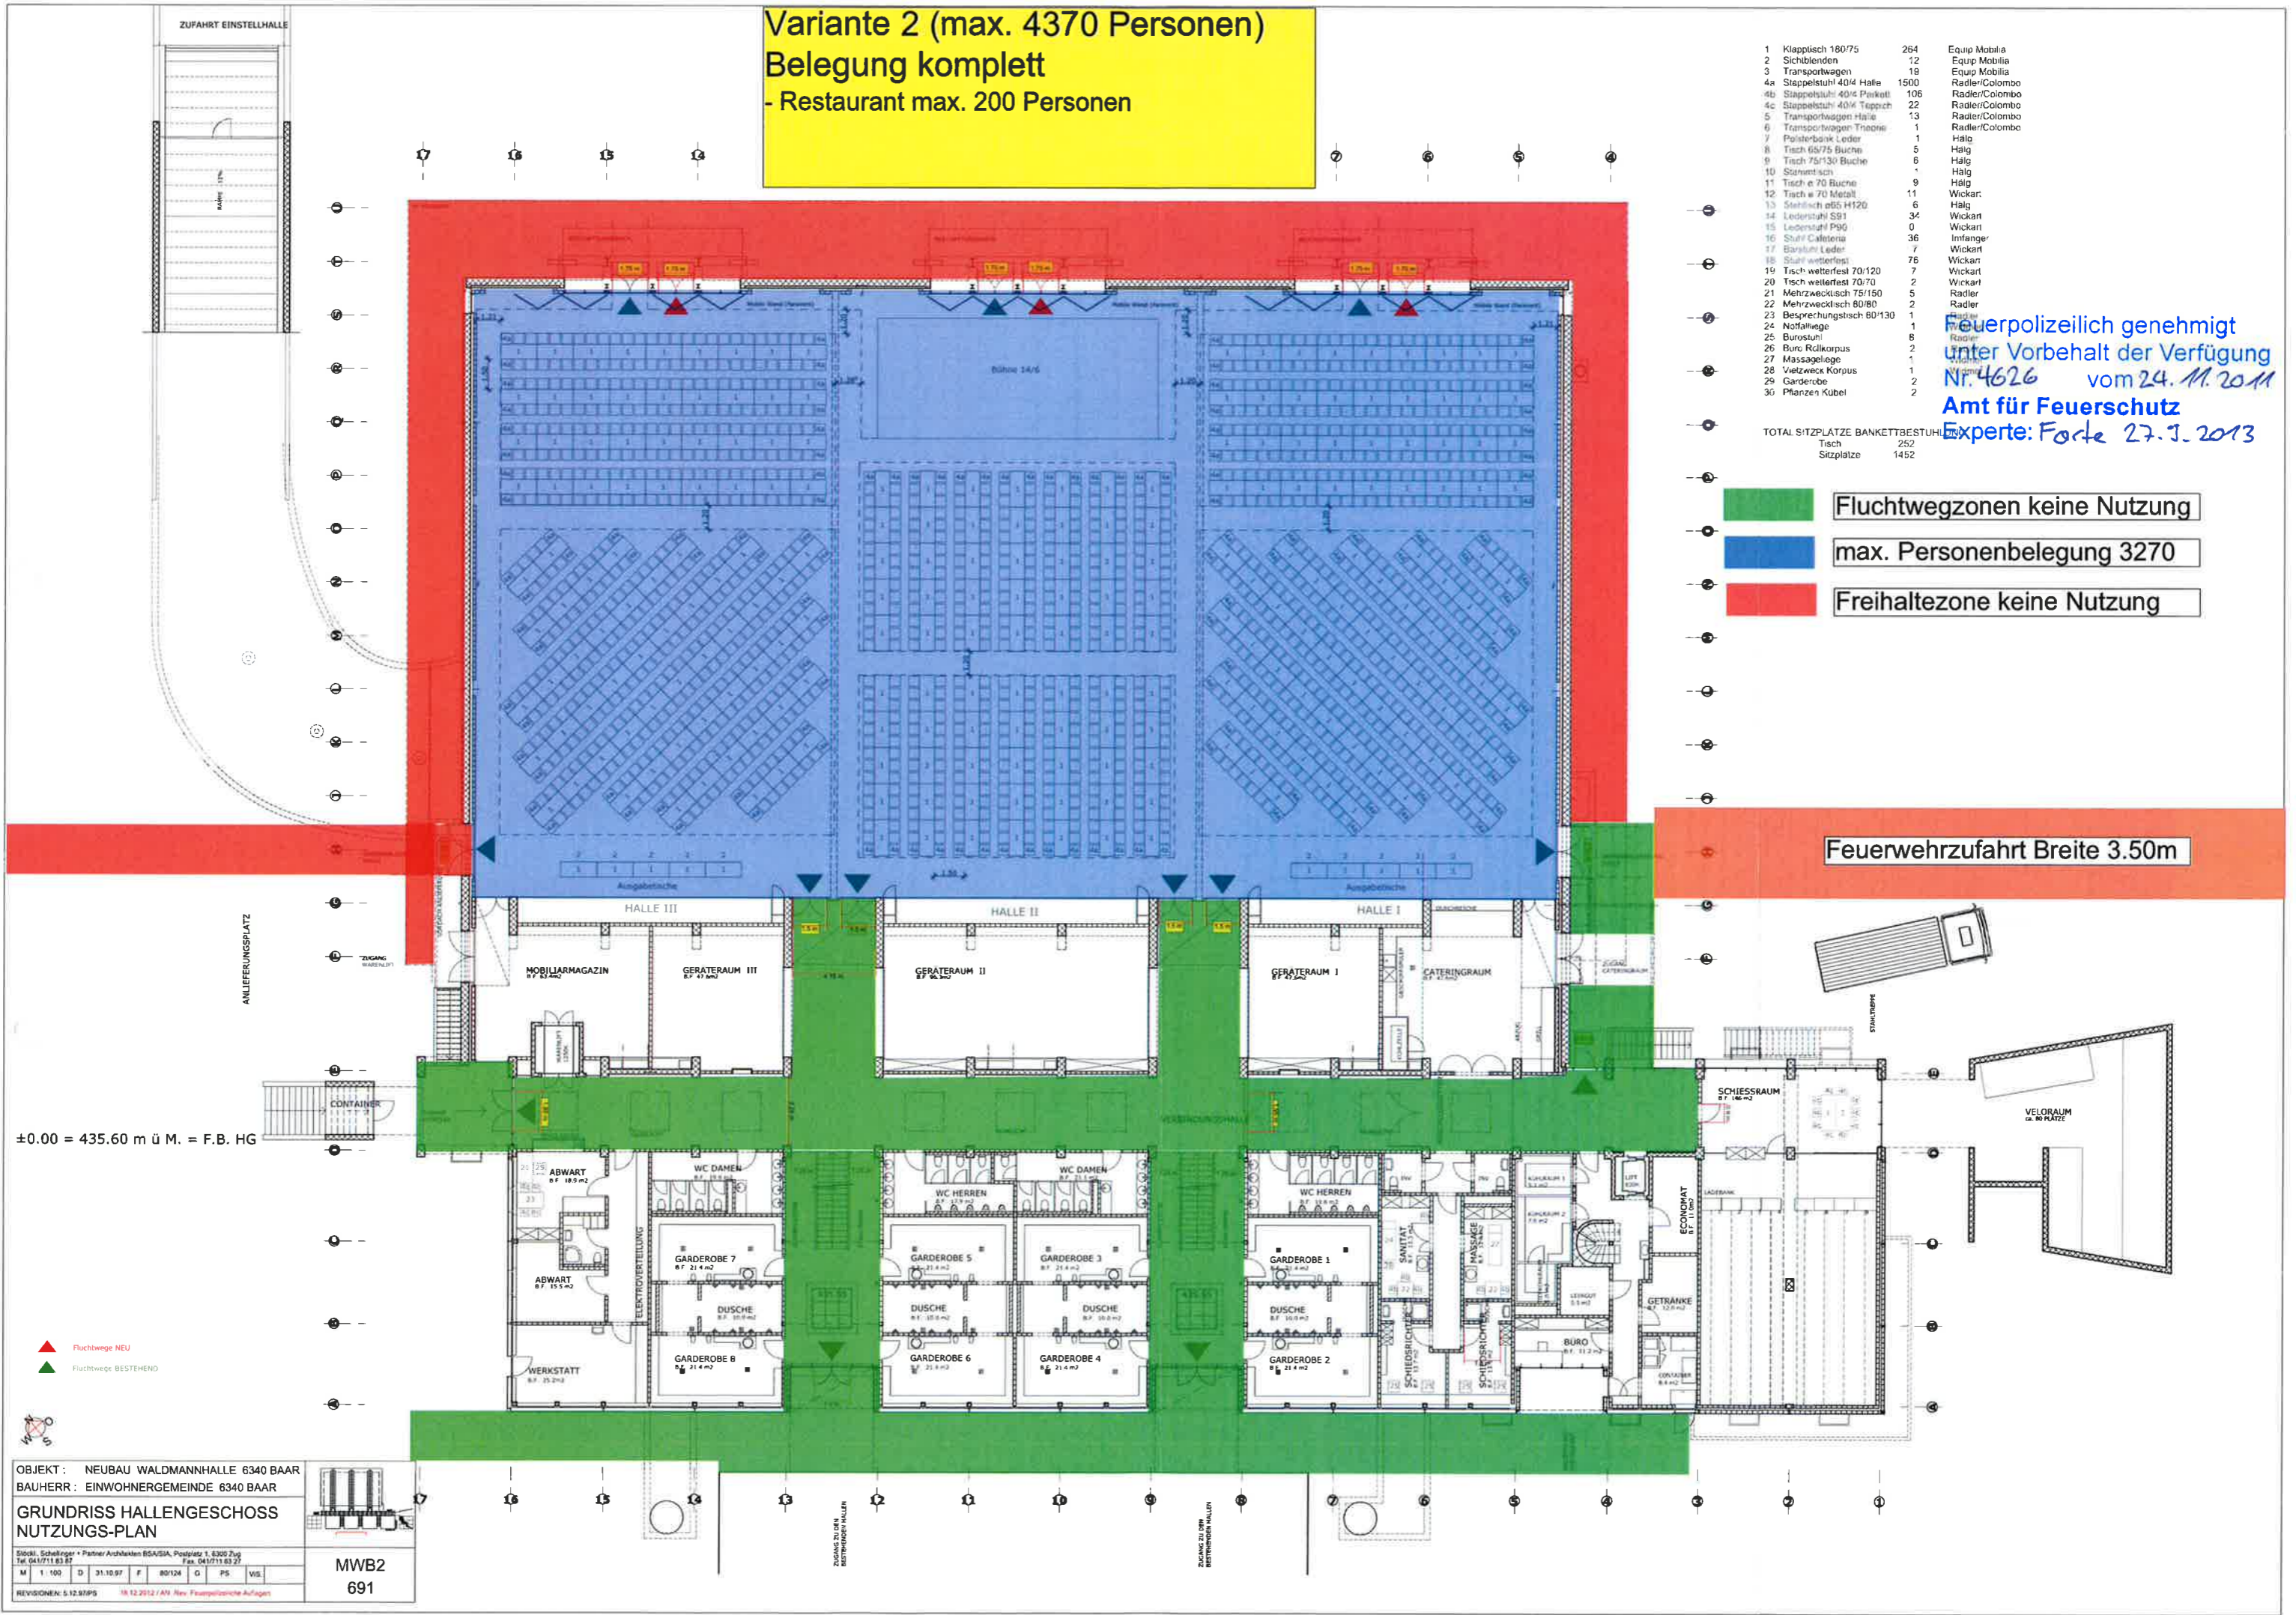

±0.00 = 435.60 m ü M. = F.B. HG

- ▲ Fluchwege NEU
- ▲ Fluchwege BESTEHEND

OBJEKT: NEUBAU WALDMANNHALLE 6340 BAAR
 BAUHERR: EINWOHNERGEMEINDE 6340 BAAR

**GRUNDRISS HALLENGESCHOSS
 NUTZUNGS-PLAN**

 Tel. 0417711 83 87


M	1	D	31.10.97	F	80/124	G	PS	VIS
---	---	---	----------	---	--------	---	----	-----

REVISIONEN: 6.12.97/PS 18.12.2012/AN Rev. Feuerwehrliche Auflagen

MWB2
 691


Variante 2 (max. 4370 Personen)
Belegung komplett
- Restaurant max. 200 Personen

1	Klassisch 180/75	264	Equip Mobilia
2	Siebländer	12	Equip Mobilia
3	Transportwagen	19	Equip Mobilia
4a	Stapfelstuhl 40/4 Heile	1500	Radler/Colombo
4b	Stapfelstuhl 40/4 Parkett	106	Radler/Colombo
4c	Stapfelstuhl 40/4 Teppich	22	Radler/Colombo
5	Transportwagen Heile	13	Radler/Colombo
6	Transportwagen Theone	1	Radler/Colombo
7	Polsterbank Leder	1	Hälg
8	Tisch 66/75 Buche	5	Hälg
9	Tisch 75*30 Buche	6	Hälg
10	Stammisch	1	Hälg
11	Tisch ø 70 Buche	9	Hälg
12	Tisch ø 70 Metall	11	Wickart
13	Stentsch ø65 H120	5	Hälg
14	Lederstuhl S91	34	Wickart
15	Lederstuhl P90	0	Wickart
16	Stuhl Caletaria	36	Umlanger
17	Barstuhl Leder	7	Wickart
18	Stuhl weiterfest	76	Wickart
19	Tisch weiterfest 70/120	7	Wickart
20	Tisch weiterfest 70/70	2	Wickart
21	Mehrzweckstisch 75/150	5	Radler
22	Mehrzweckstisch 80/80	2	Radler
23	Besprechungstisch 80/30	1	Radler
24	Notfallliege	1	Widmer
25	Bürostuhl	6	Radler
26	Büro Rollkopis	2	Radler
27	Massageleige	1	Widmer
28	Vielzweck Korpus	1	Widmer
29	Garderobe	2	
30	Pflanzen Kubel	2	
TOTAL SITZPLATZE KONZERTBESTELLUNG			
Tribünen			781
Teleskopstühle			378
Halle			1500 (1784)
			2659 (2953)

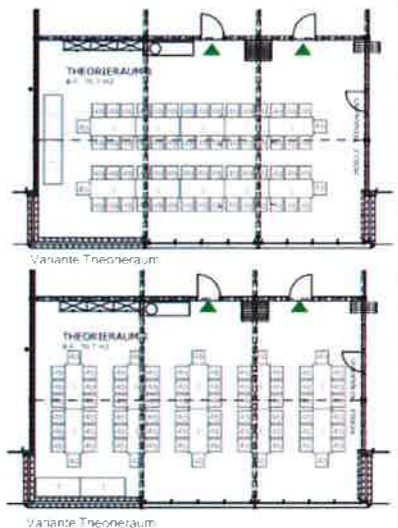

Feuerpolizeilich genehmigt
 unter Vorbehalt der Verfügung
 Nr. 4626 vom 24.11.2011
 Amt für Feuerschutz
 Experte: Forte 27.5.2013

- Fluchtwegzonen keine Nutzung
- max. Personenbelegung 200
- max. Personenbelegung 900

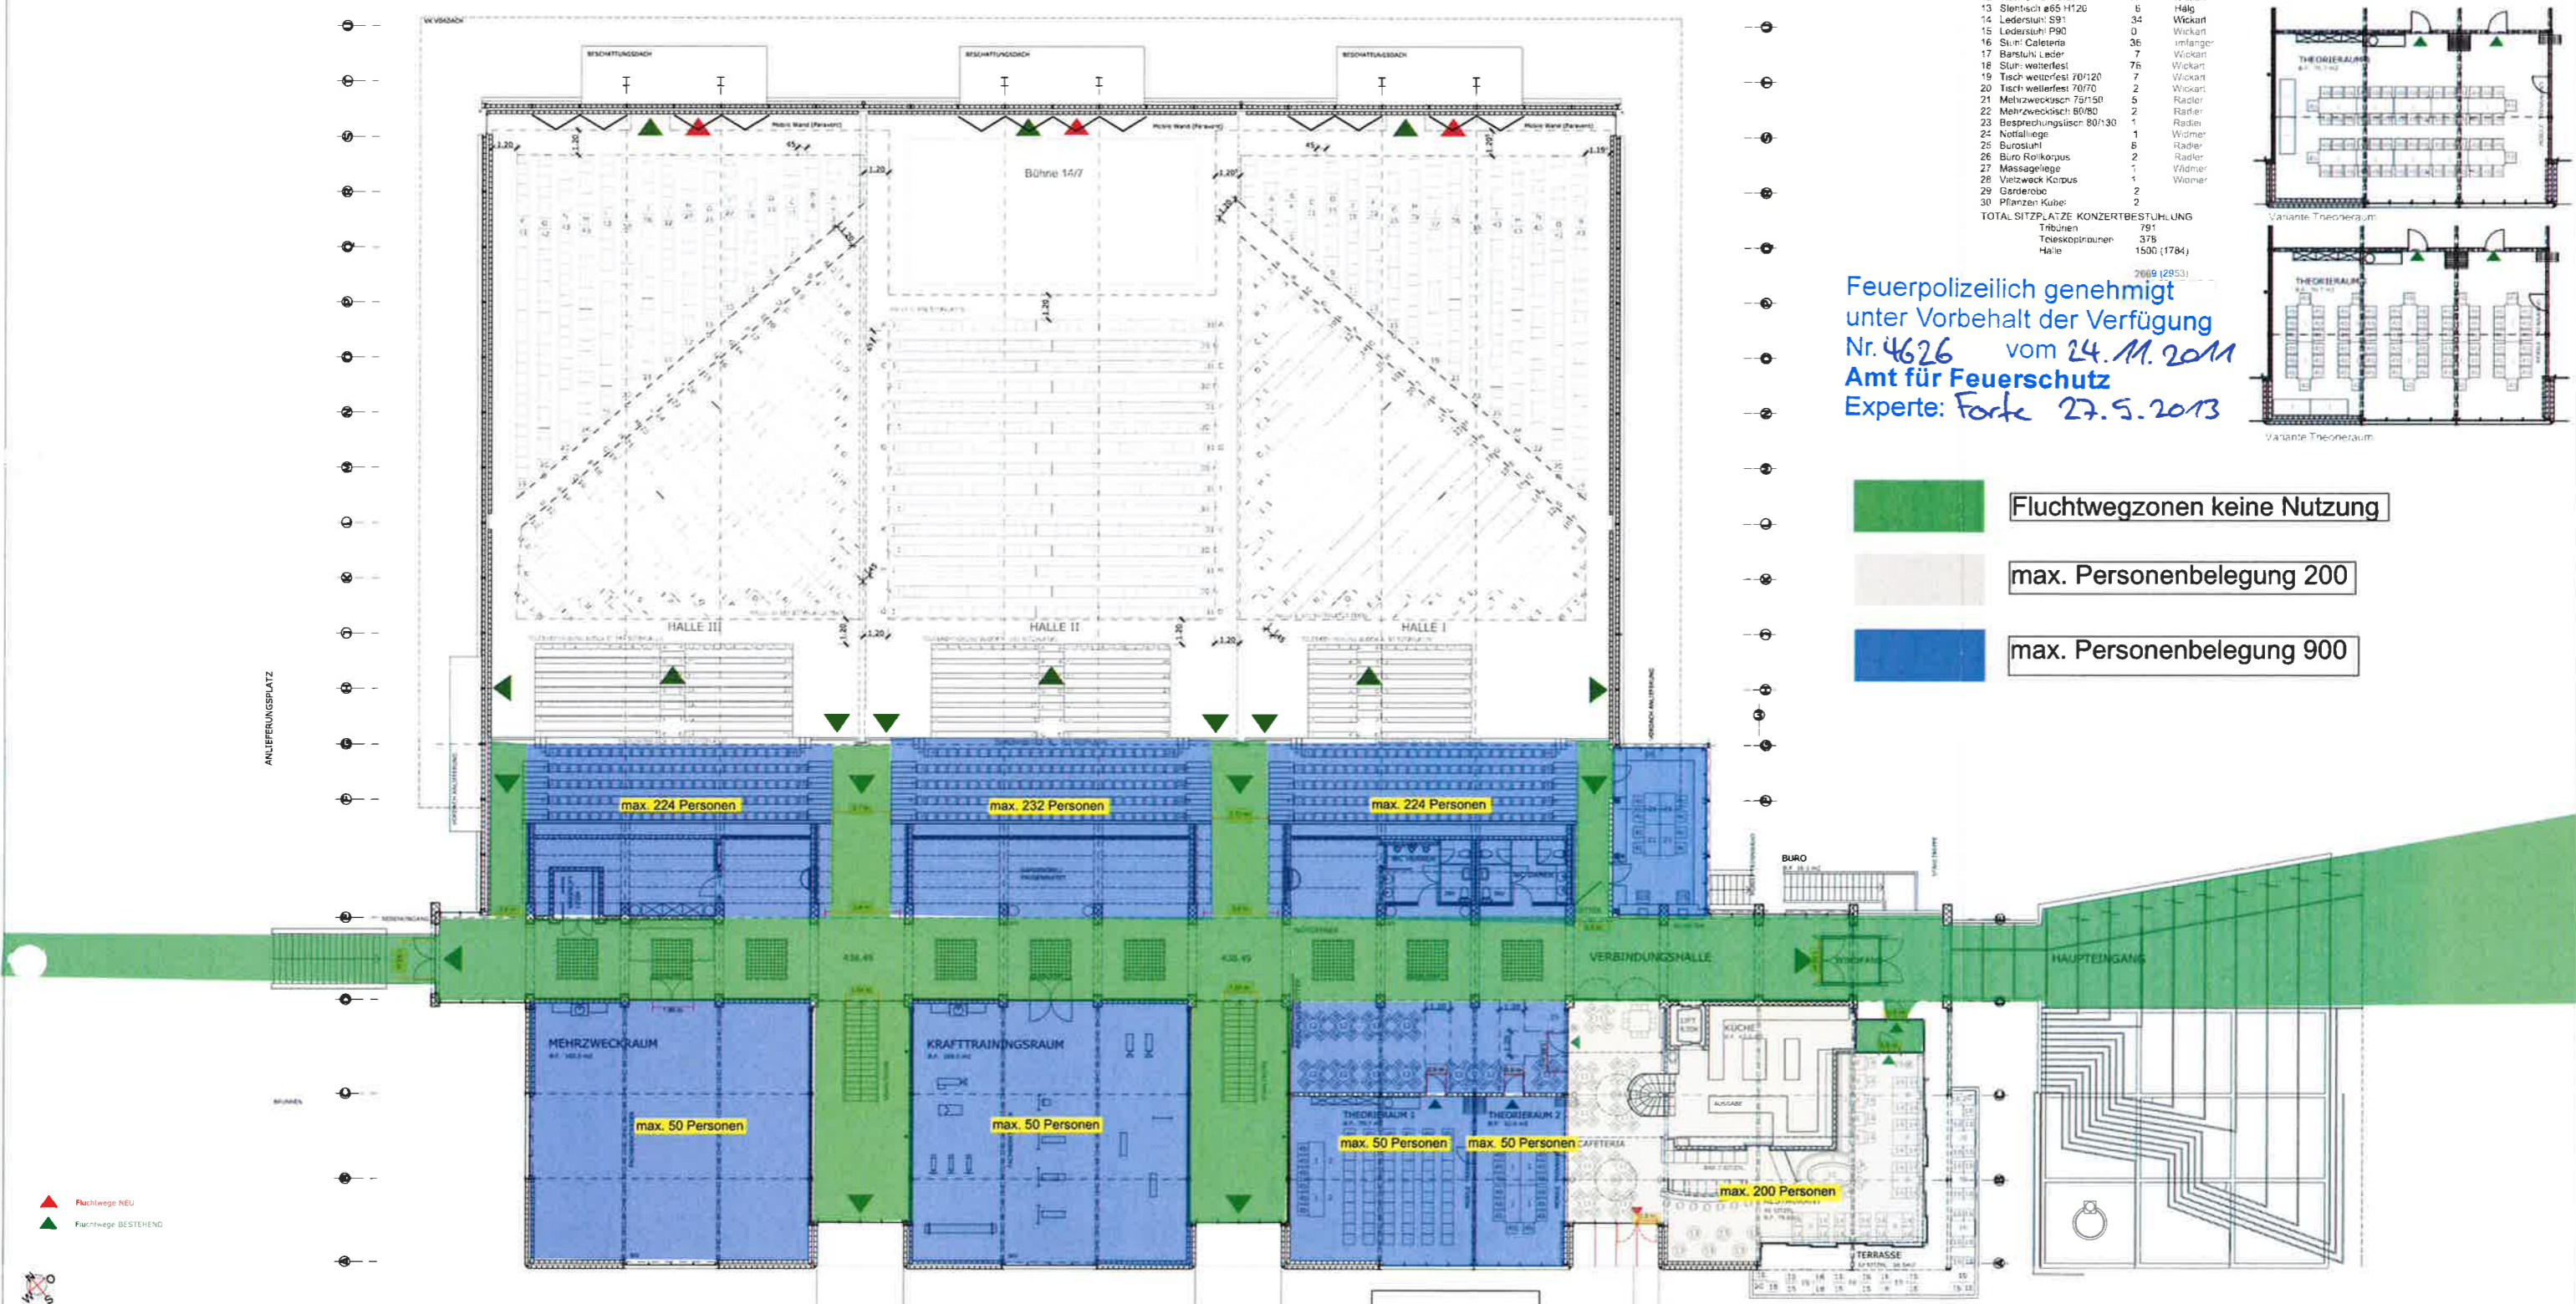

▲ Fluchtweg NEU
 ▲ Fluchtweg BESTEHEND

OBJEKT: NEUBAU WALDMANNHALLE 6340 BAAR
 BAUHERR: EINWOHNERGEMEINDE 6340 BAAR

GRUNDRISS EINGANGSGESCHOSS
NUTZUNGS-PLAN

MWB2
 692

Stöckli, Schwegler + Partner Architekten BS&SA, Poststrasse 1, 6300 Zug
 Tel. 041 911 83 87 Fax 041 911 83 37

REVISIONEN: 5 12 87/PS 18.12.2012 / AN: New Feuerpolizei-Auflagen